


Naistenlahden eritasoliittymän itäisen rampin liikenteelleotto

Rantatunneli valmistuu Naistenlahden eritasoliittymän osalta ja sen mukana liikennejärjestelyt muuttuvat katuverkolla lopulliseen muotoonsa. Joitakin viimeistelytyötä kuitenkin tehdään rampin liikenteelle avaamisen jälkeen.

Ratapihankadulta idän suuntaan johtavan rampin ajoyhteys otetaan liikenteelle pe 25.8.2017.

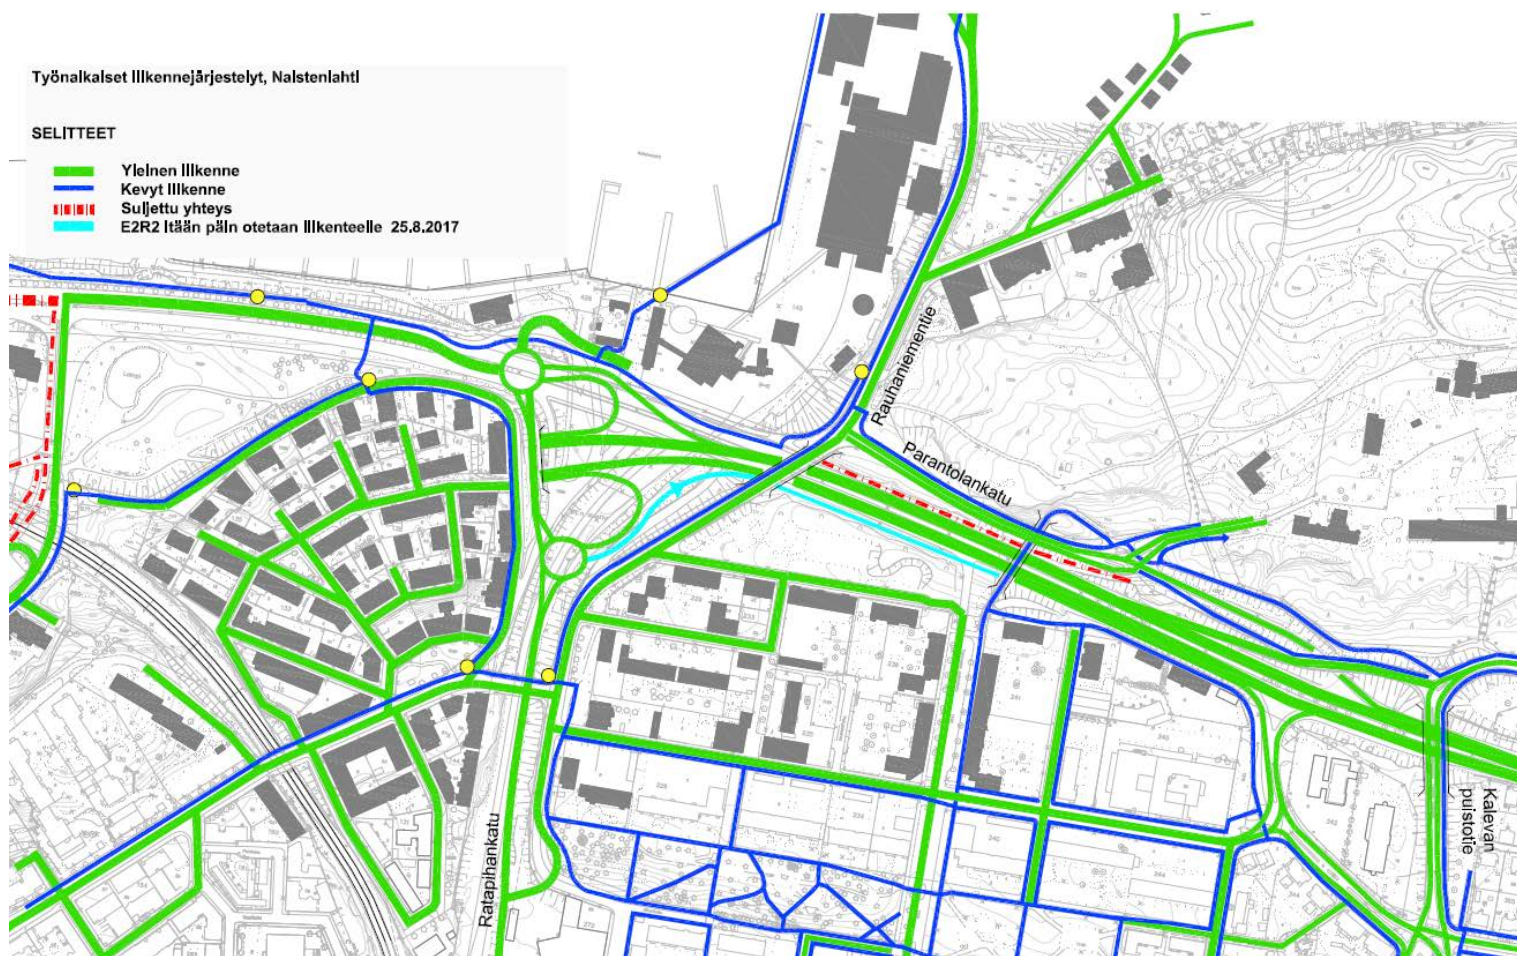

Lisätietoja:

- Esko Mulari, Allianssin projektipäällikkö, p. 0400-406 723
- Mauri Mäkiäho, Liikennevirasto projektipäällikkö, p. 040-7334 801
- <https://www.facebook.com/rantatunneli>
- <http://liikennevirasto.fi/rantatunneli>