

"Verso" pyrkii tuomaan yhteen ihmisen rakenteellisen ja eläinkunnan luonnollisen sekä sattumanvaraisen suojapaikan yhteen.

Puurakenteet ovat värjäämättömästi suojakäsiteltyä liimapuuta, ja katosten säleikön päällä on läpikuultavaa maitolasia. Vapaamuotoinen kokonaisuus on hyvin helposti rakennettavissa, sekä myöhemmin laajennettavissa tarpeen tullen. Näkymät ympäristöön säilyvät miltei ennallaan. Alueelle mahtuu n. 30 henkilöä sateen- ja auringsuojaan



POHJAPIIRROS
1:100



VERSO

P


Julkisivu pohjoiseen
1:100




Julkisivu länteen
1:100



Julkisivu itään
1 : 100

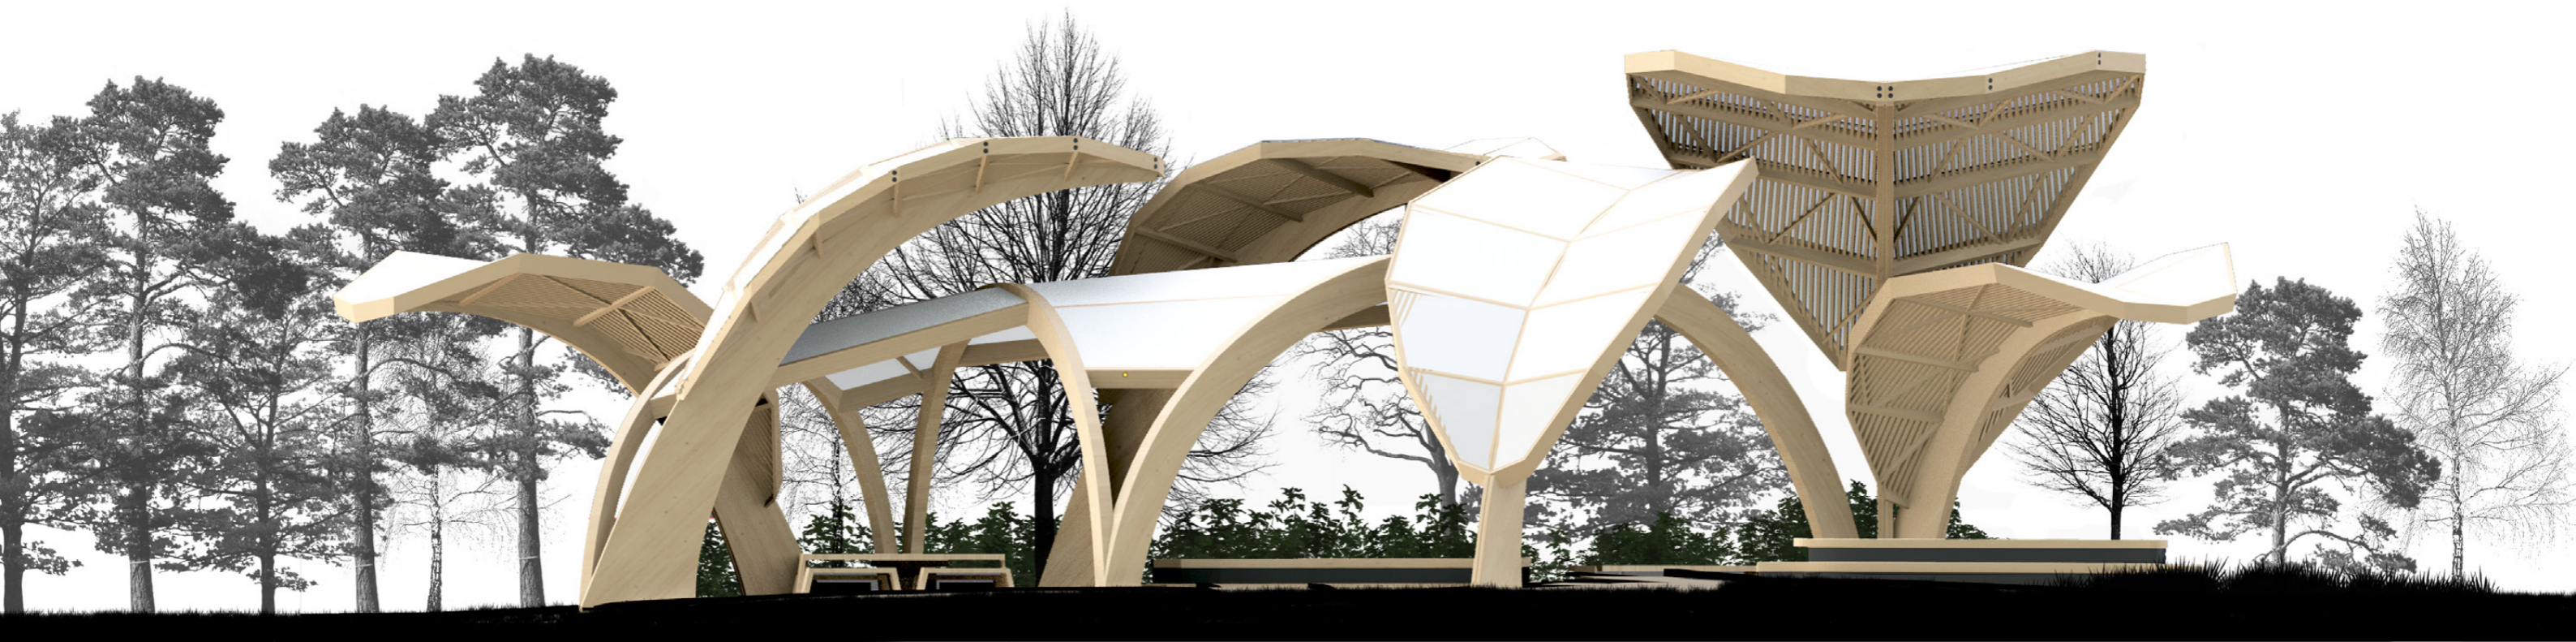

Leikkaus A
1 : 100

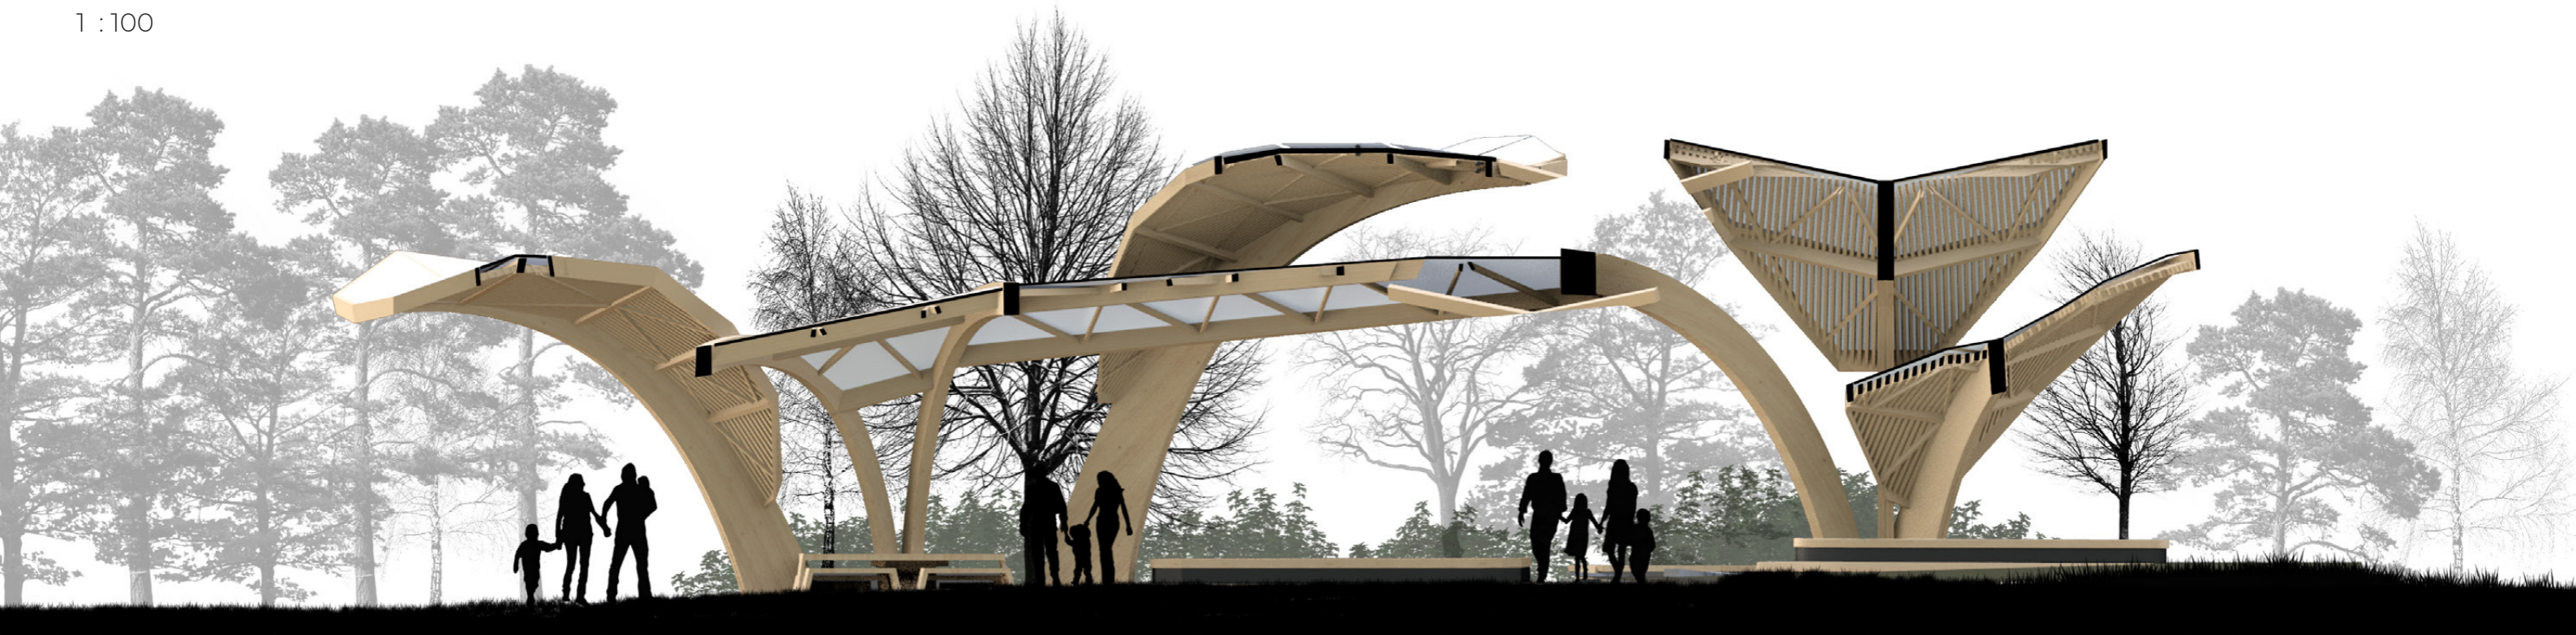



VERSO