


VAIHE 1

Sulkualue siirtyy
kaivun ja täytön
mukana

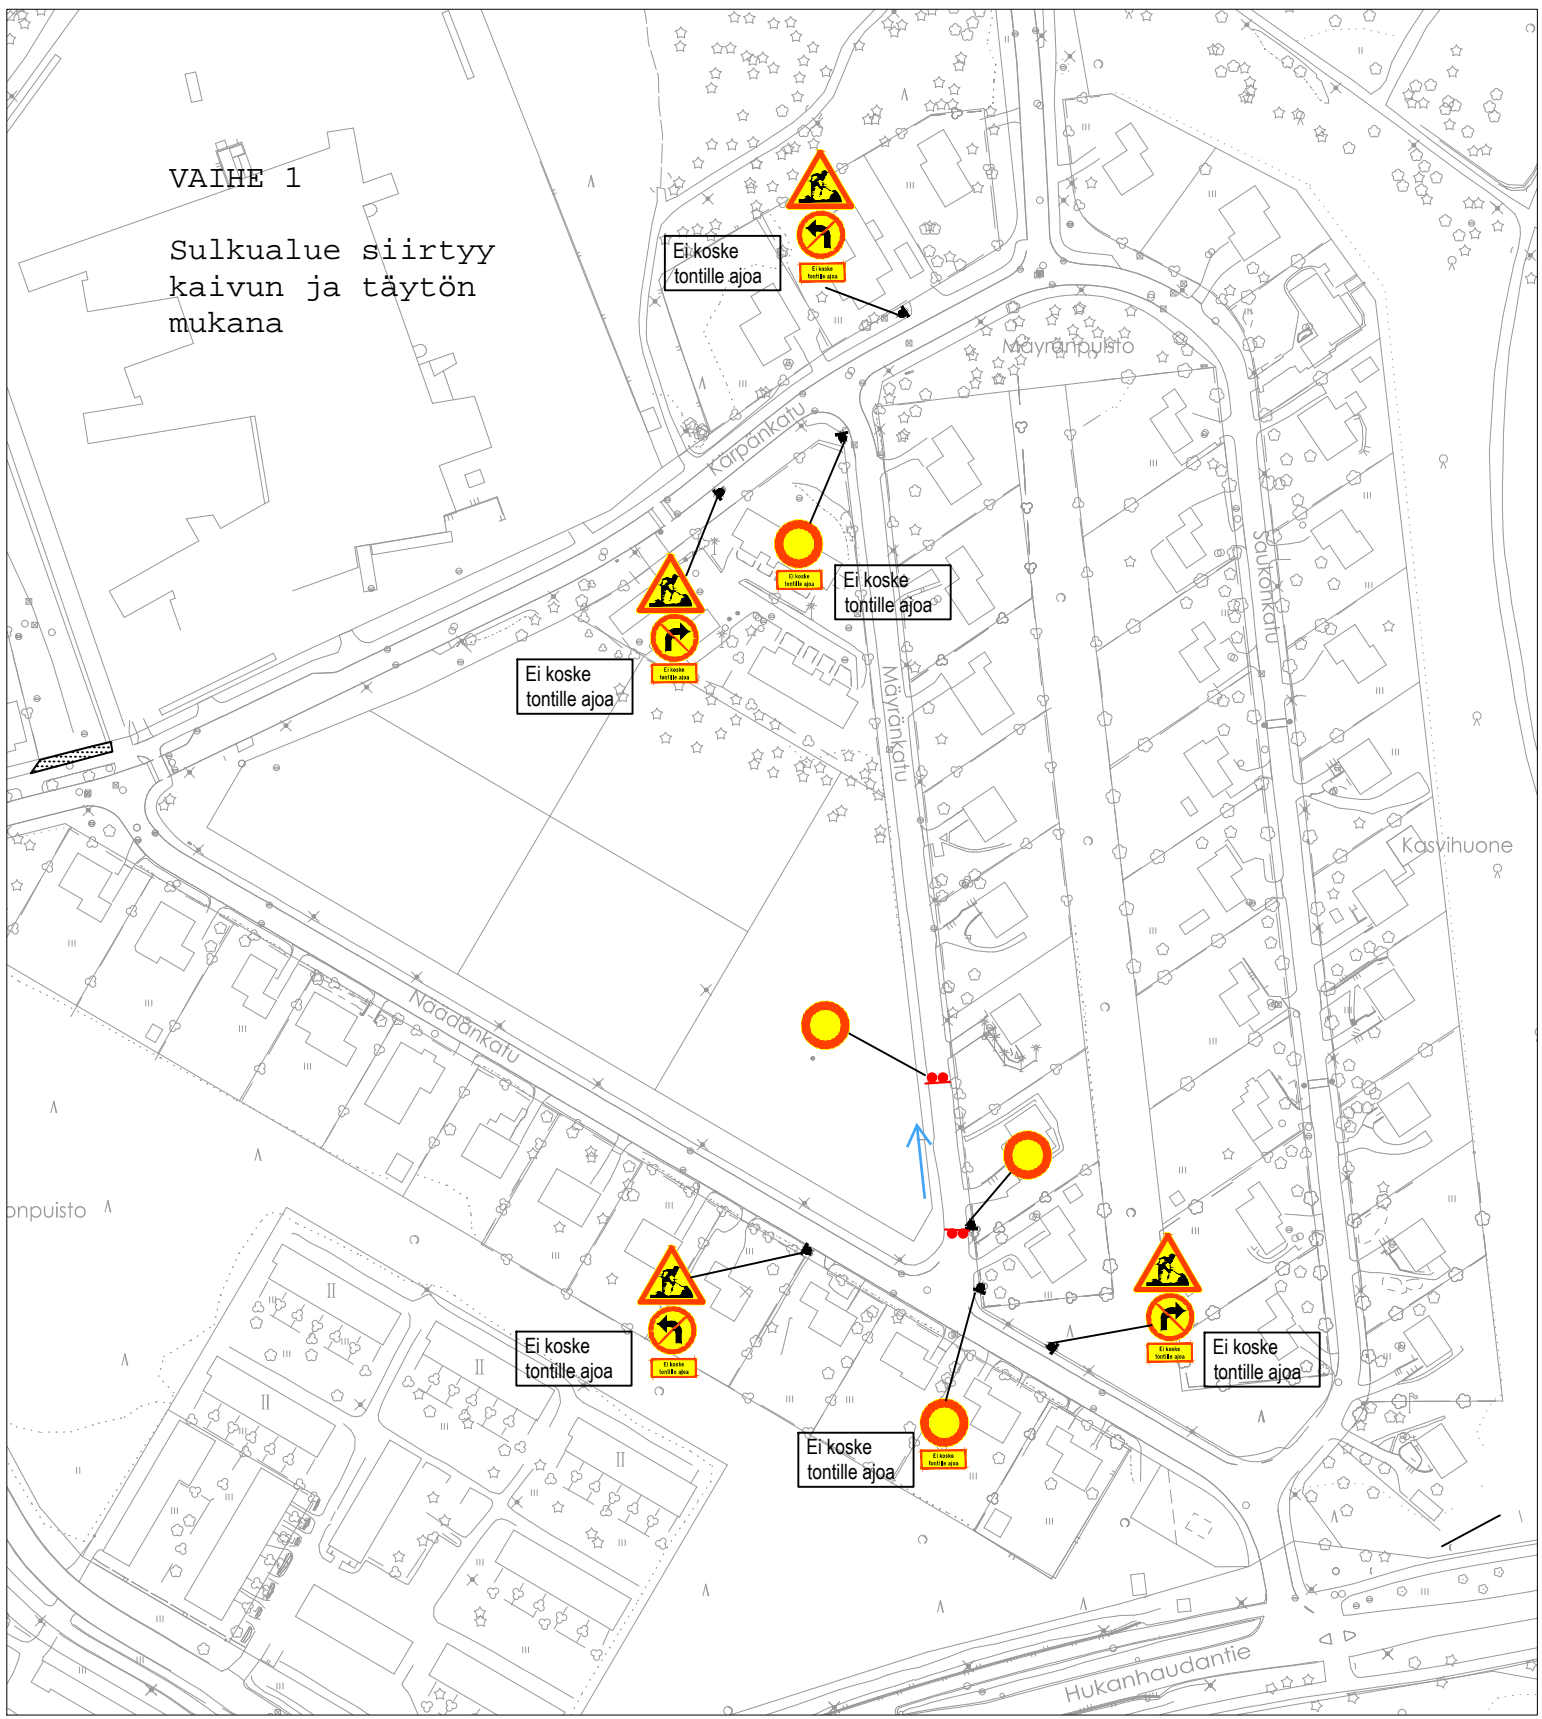

KAUPUNKIRAKENNEPALVELUT
YHDYSKUNTATEKNIikka

Mäyränkatu
Kadunrakennustyö, vaihe 6
Tilapäiset liikenteen ohjauslaitteet
Koordinaattijärjestelmät: ETRS-GK30 ja N2000

Päiväys	11.4.2024	Mittakaavat	1:2000
Suunnittelija	TT		
Hyväksyjä		Päätös	
L Suunn.ala	05 Piir.n:o	06 Osa n:o	24 Vuosi
			M