

LAHDEN RANTAKARTANO

RANTAKARTANON ALUEEN YLEISSUUNNITELMA

kinos 

KINOS PROPERTY INVESTMENT OY
www.kpi.fi
Lovisankatu 1 15100 Lahti

SIGGE ARKKITEHDIT
www.sigge.fi

Läntinen Rantakatu 53 20100 TURKU | Perämiehenkatu 12E 533A 00150 HELSINKI

AJANTASA-ASEMAKAAVA




ILMAKUVA NYKYTILANTEESTA 1:10000



ASEMAKAAVA 1:4000

LUONNOS

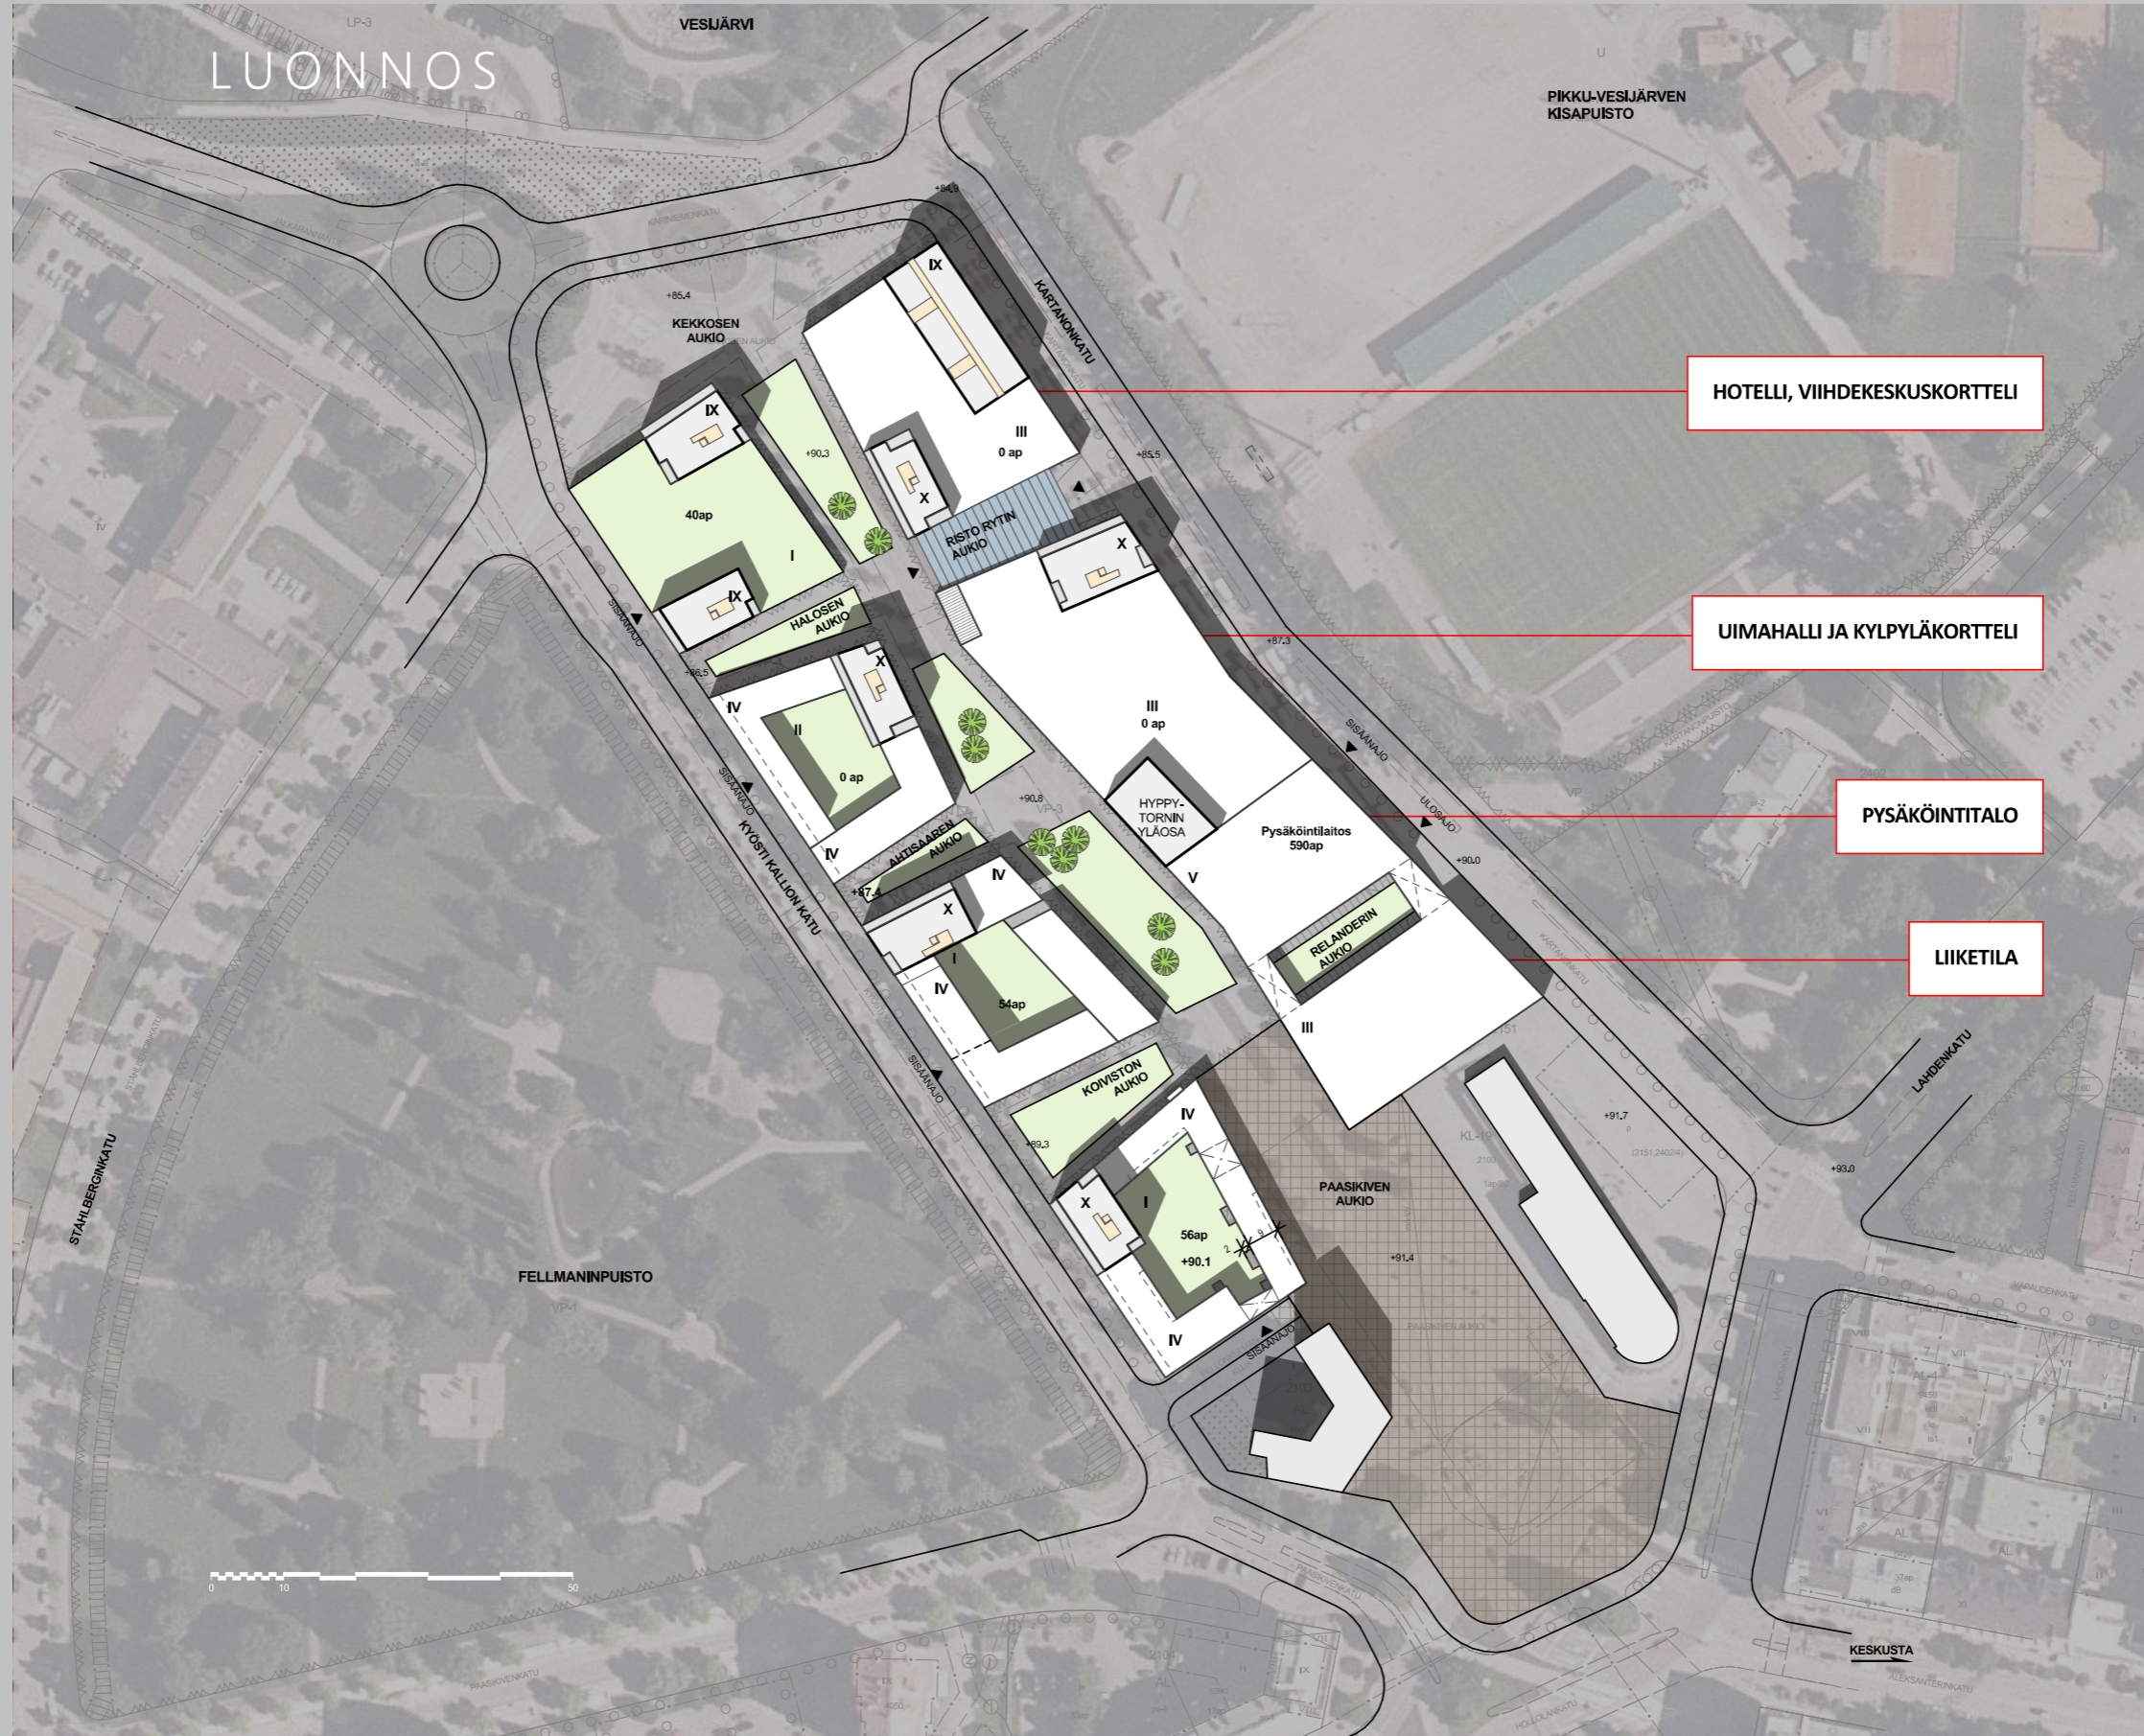



HOTELLI, VIHDEKESKUSKORTTELI

UIMAHALLI JA KYLPYLÄKORTTELI

PYSÄKÖINTITALO

LIIKETILA

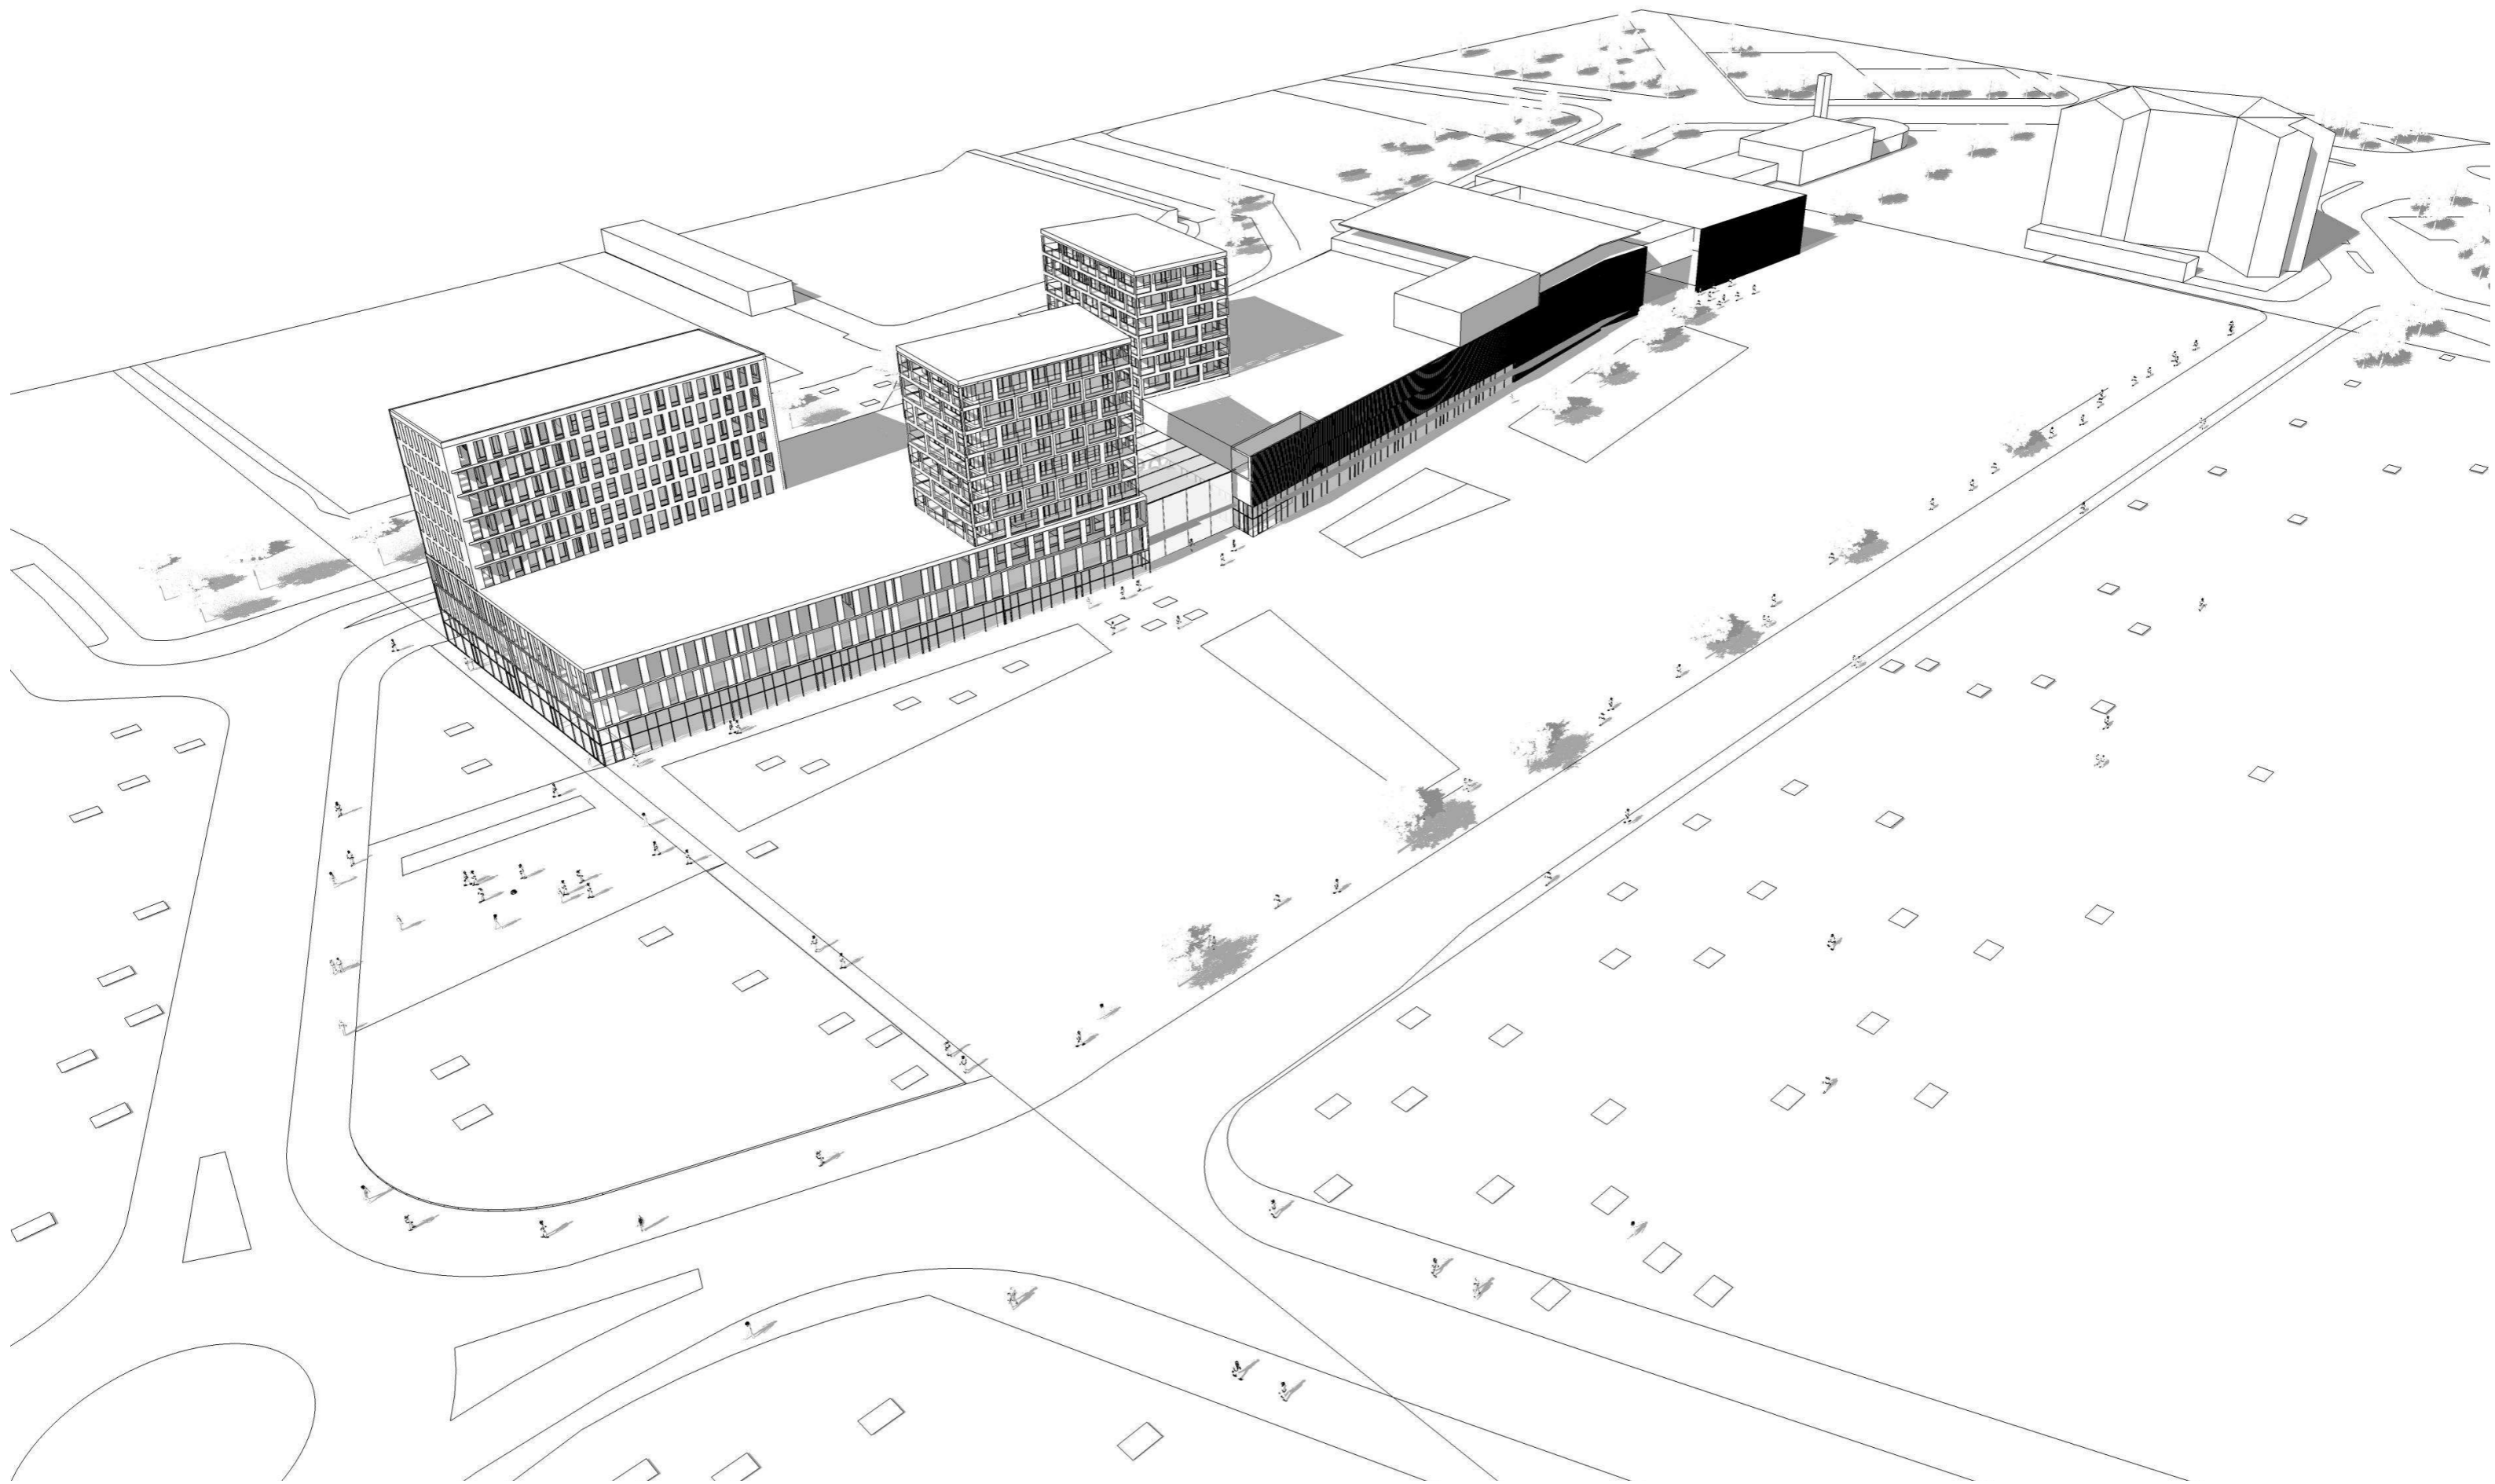

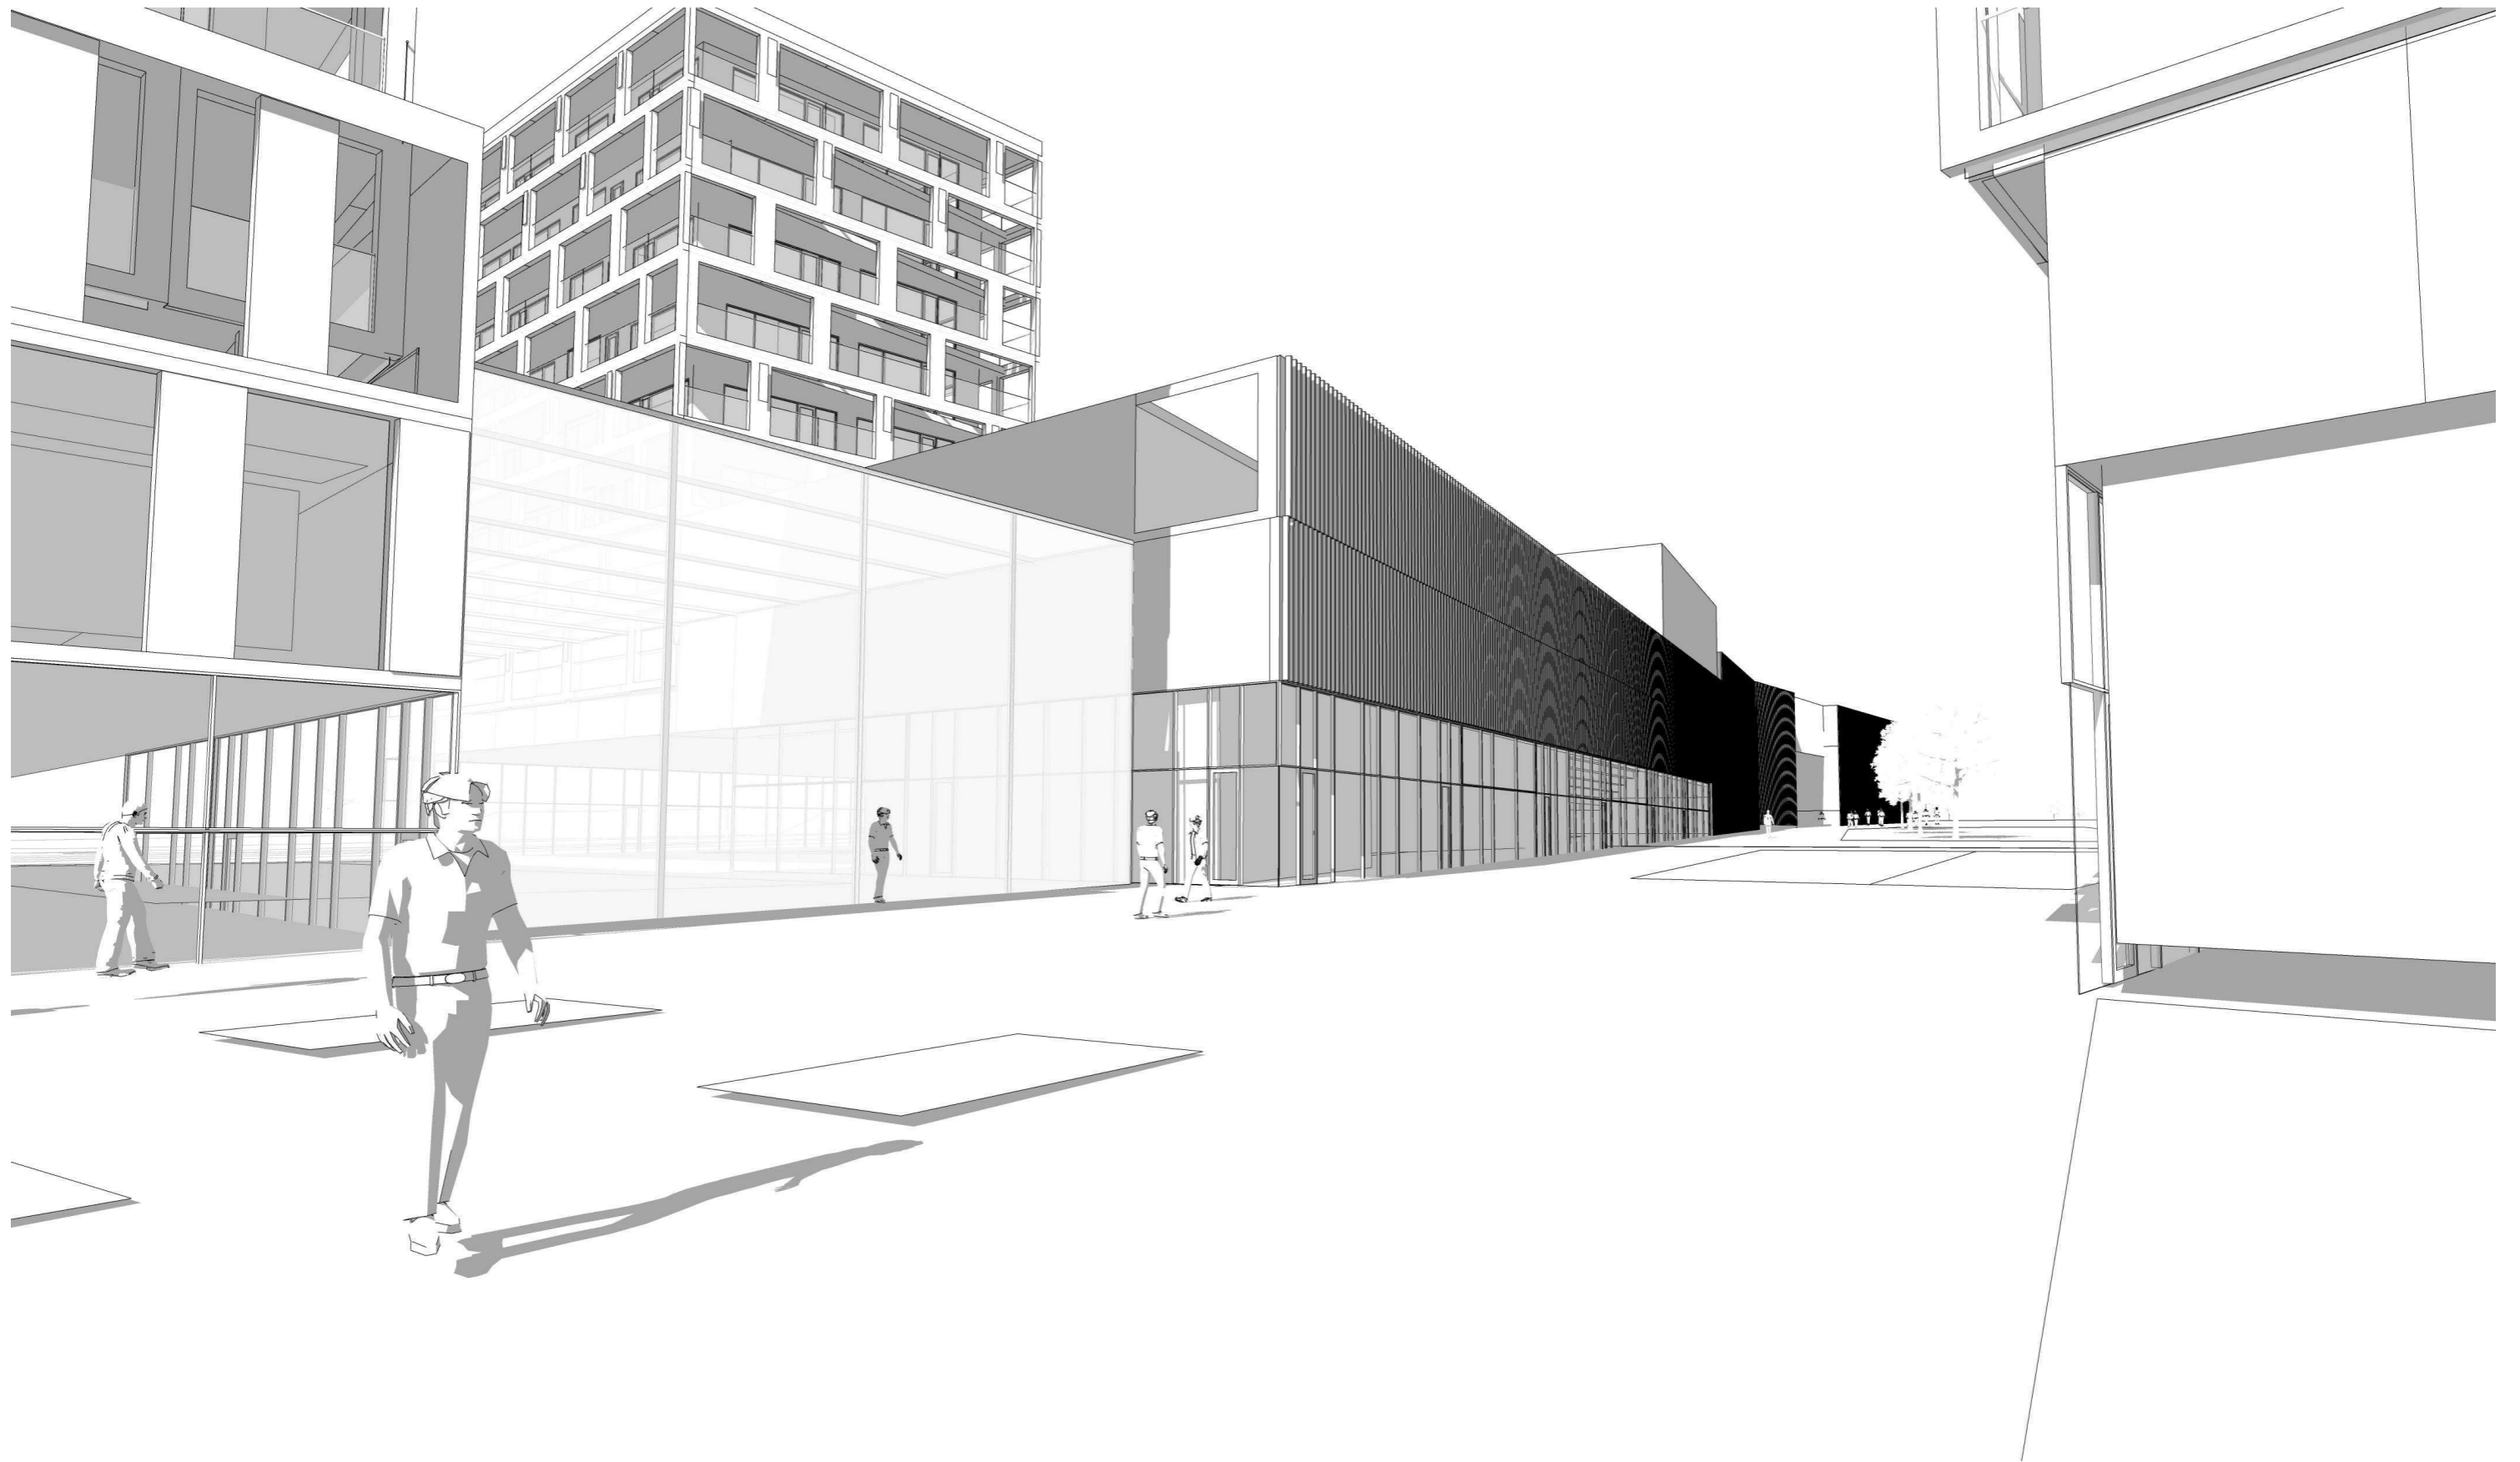




- HOTELLI**
160 HUONETTA
RAVINTOLA, KONFRESSI
YHTEYS KYLPYLÄÄN JA VIIHDEKESKUKSEEN
- UIMAHALLI**
OLYMPIA-ALLAS, HYPYALLAS JA ERIKOISALTAAT
- VIIHDEKESKUS**
AVOINTA TILAA
2 KERROSTA
- KYLPYLÄ**
ULKOTERASSI, ERIKOISALTAAT.
- HUONEISTOT**
PISTETALOJA JA UMPIKORTTEILAITA
NÄKYMÄT VESIJÄRVELLE TAI PUUSTOIHIN
- LIIKETILAT**
PIENET LIIKETILAT JA TOIMISTOT
MARKET
- PYSÄKÖINTITALO YHT. 590 AP**

1.KERROS 1:750


1.KERROS 1:1500

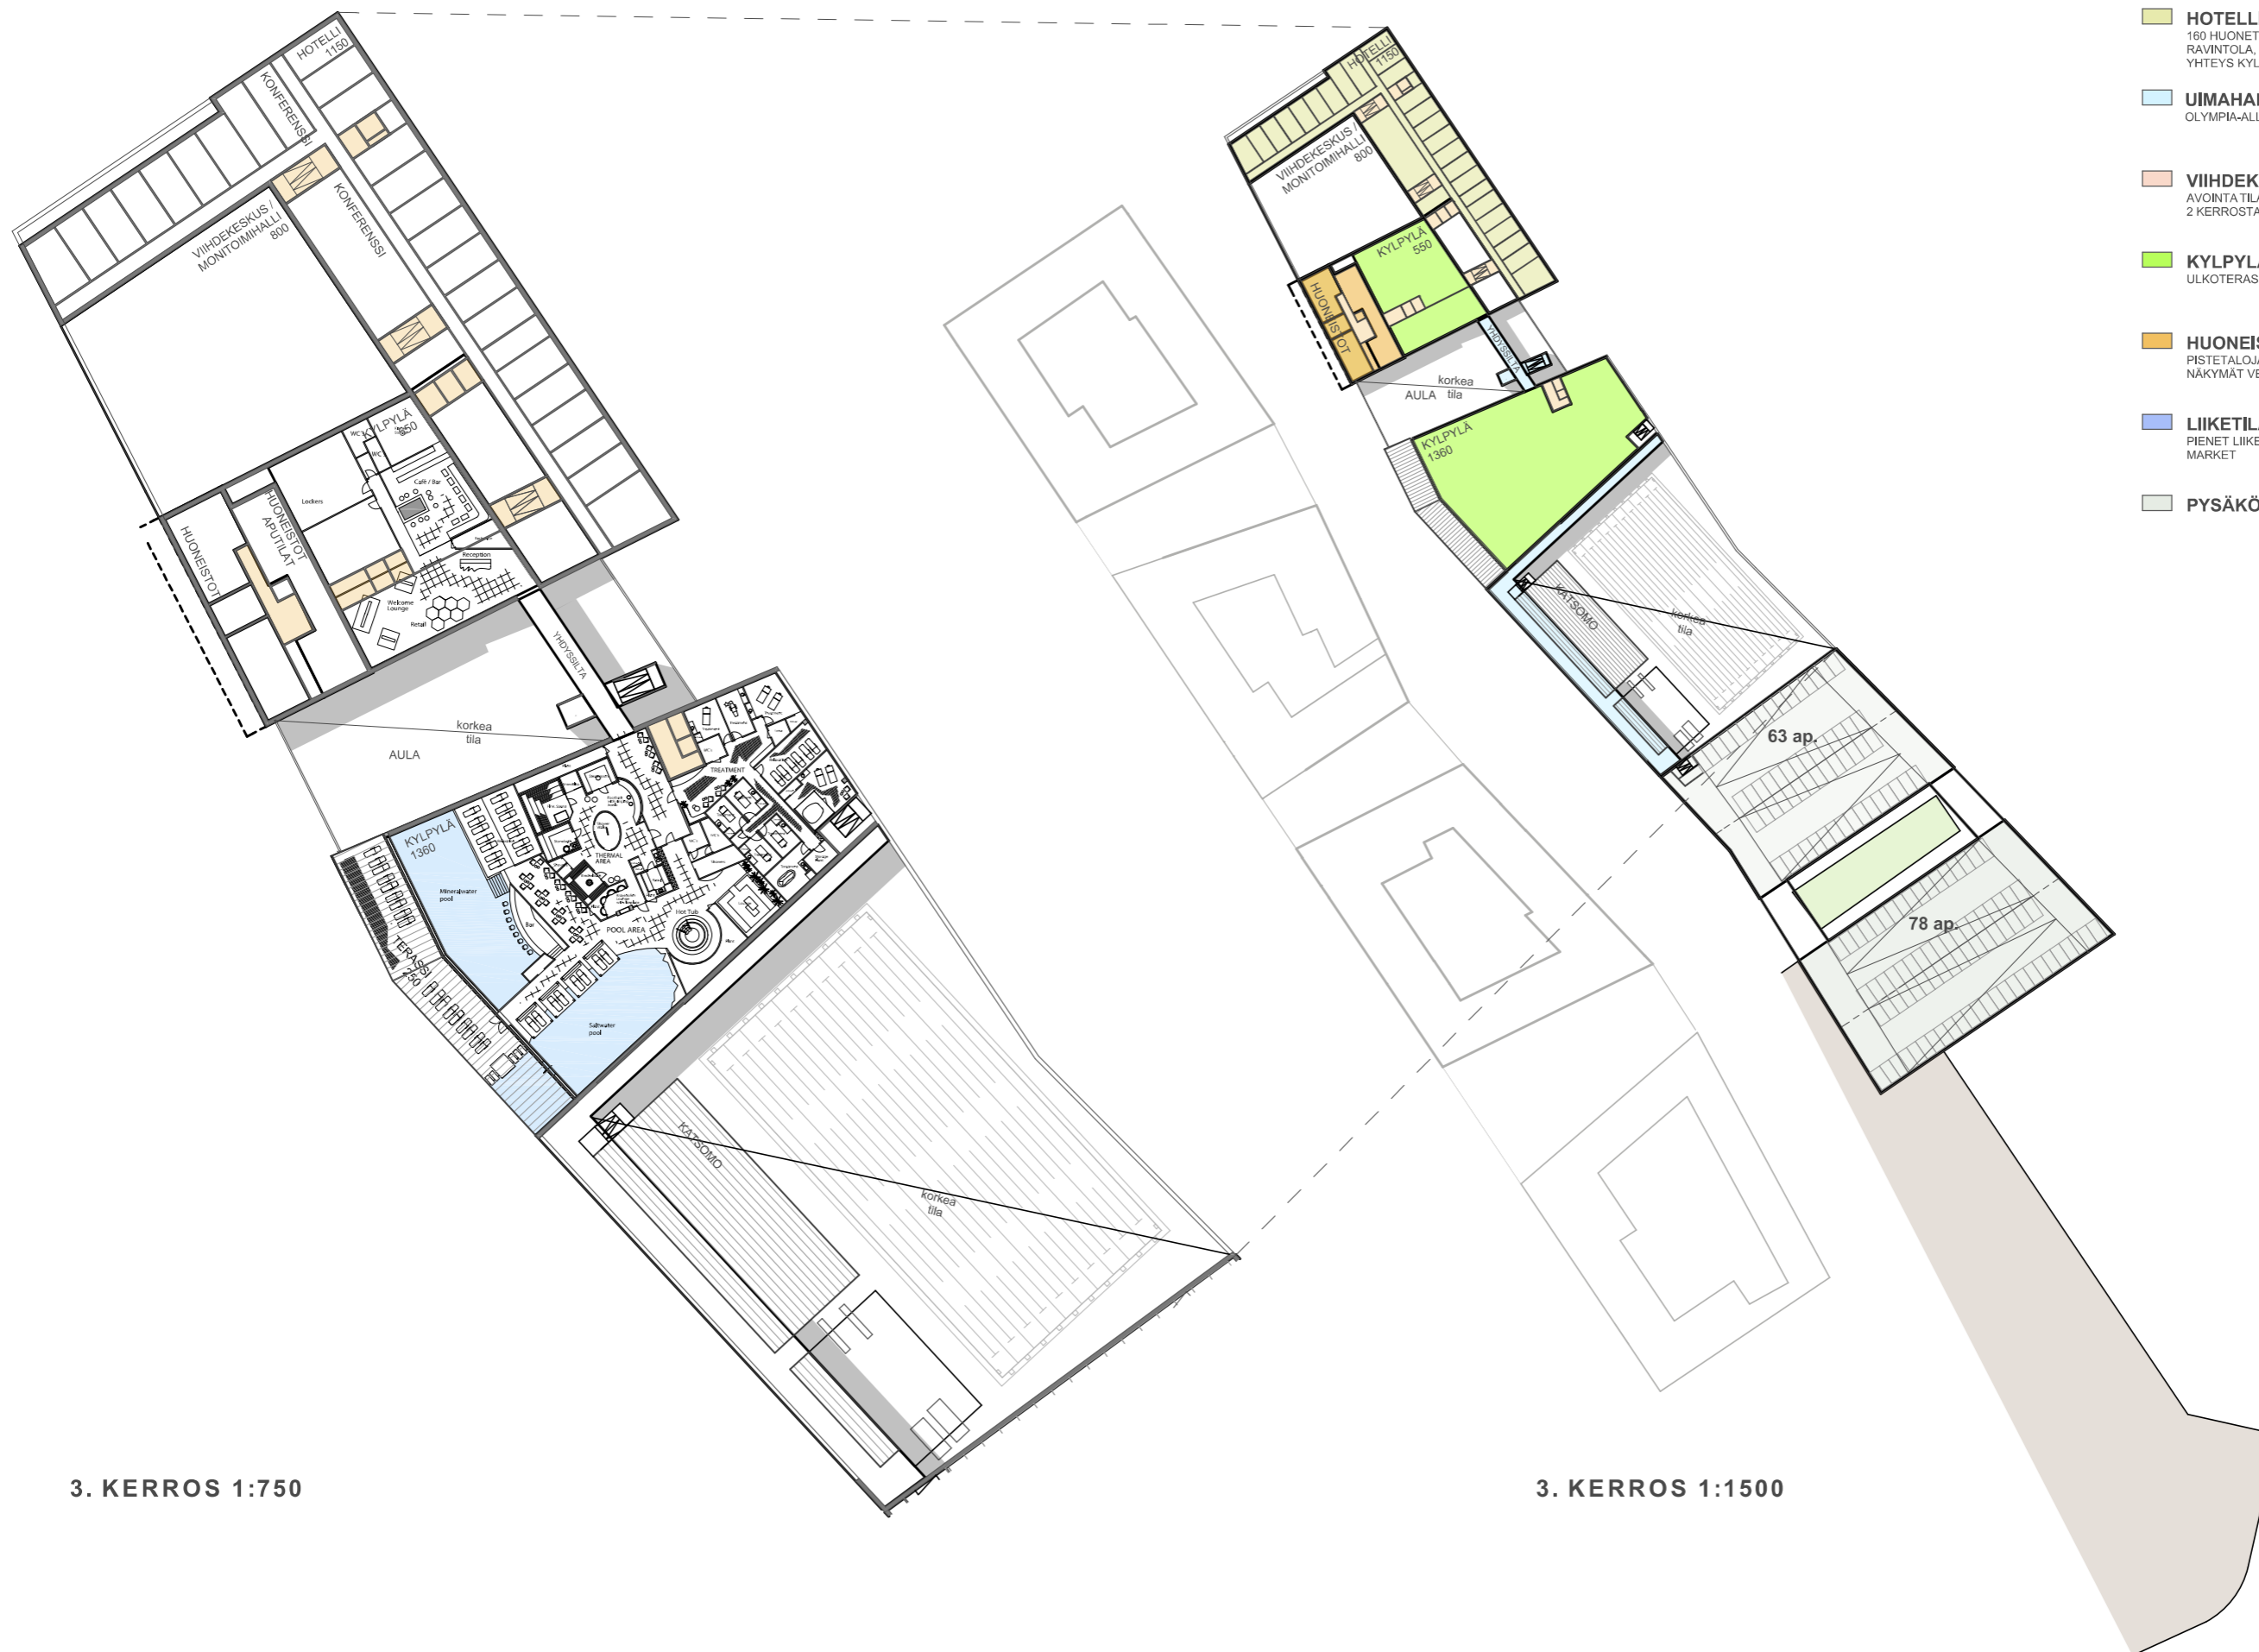


- HOTELLI**
160 HUONETTA
RAVINTOLA, KONFERENSSI
YHTEYS KYLPLYLÄÄN JA VIIHDEKESKUKSEEN
- UIMAHALLI**
OLYMPIA-ALLAS, HYPYALLAS JA ERIKOISALTAAT
- VIIHDEKESKUS**
AVOINTA TILAA
2 KERROSTA
- KYLPLYLÄ**
ULKOKTERASSI, ERIKOISALTAAT.
- HUONEISTOT**
PISTETALOJA JA UMPIKORTTEILEITA
NÄKYMÄT VESIJÄRVELLE TAI PUISTOIHIN
- LIIKETILAT**
PIENET LIIKETILAT JA TOIMISTOT
MARKET
- PYSÄKÖINTITALO YHT. 590 AP**

3. KERROS 1:750

3. KERROS 1:1500

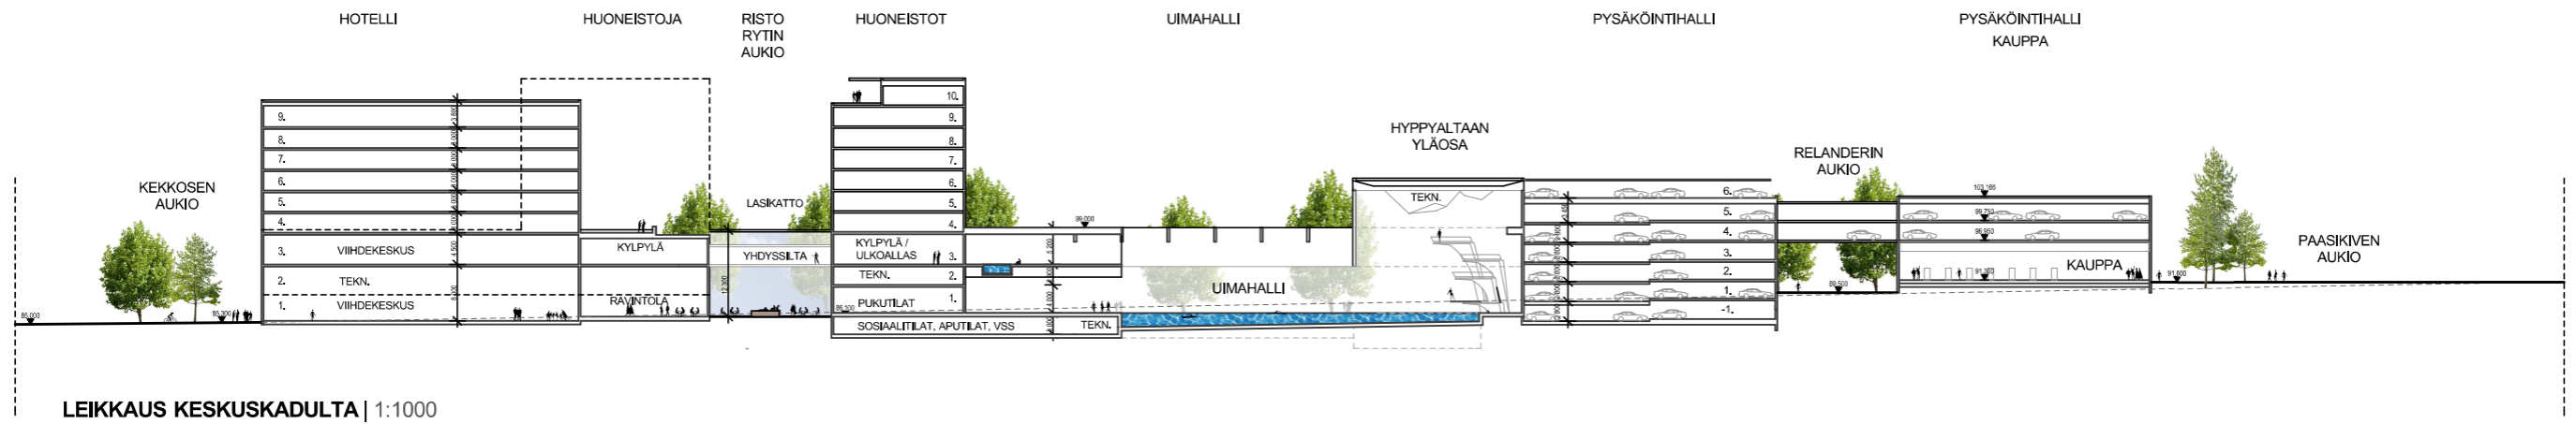

LEIKKAUS KESKUSKADULTA | 1:1000

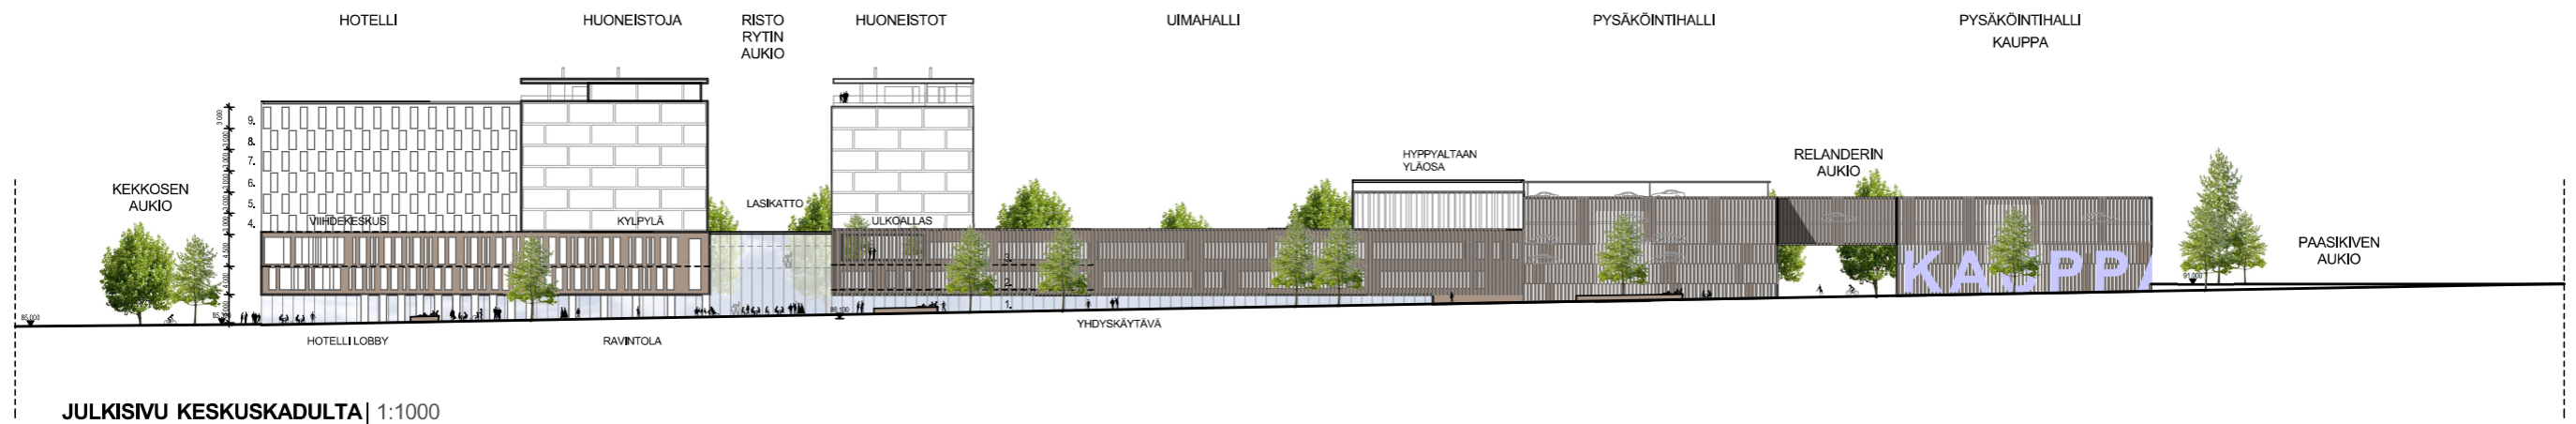

JULKISIVU KESKUSKADULTA | 1:1000

