


Ranta-Kartanon alueen rakentaminen 2017-2019 vaihe 1, Lahti (KU)

2018 Vaihe 3.1 Kartanonkadun avaus

Liikennejärjestelyt voimassa:

**13.-14.8.2018 alkaen**

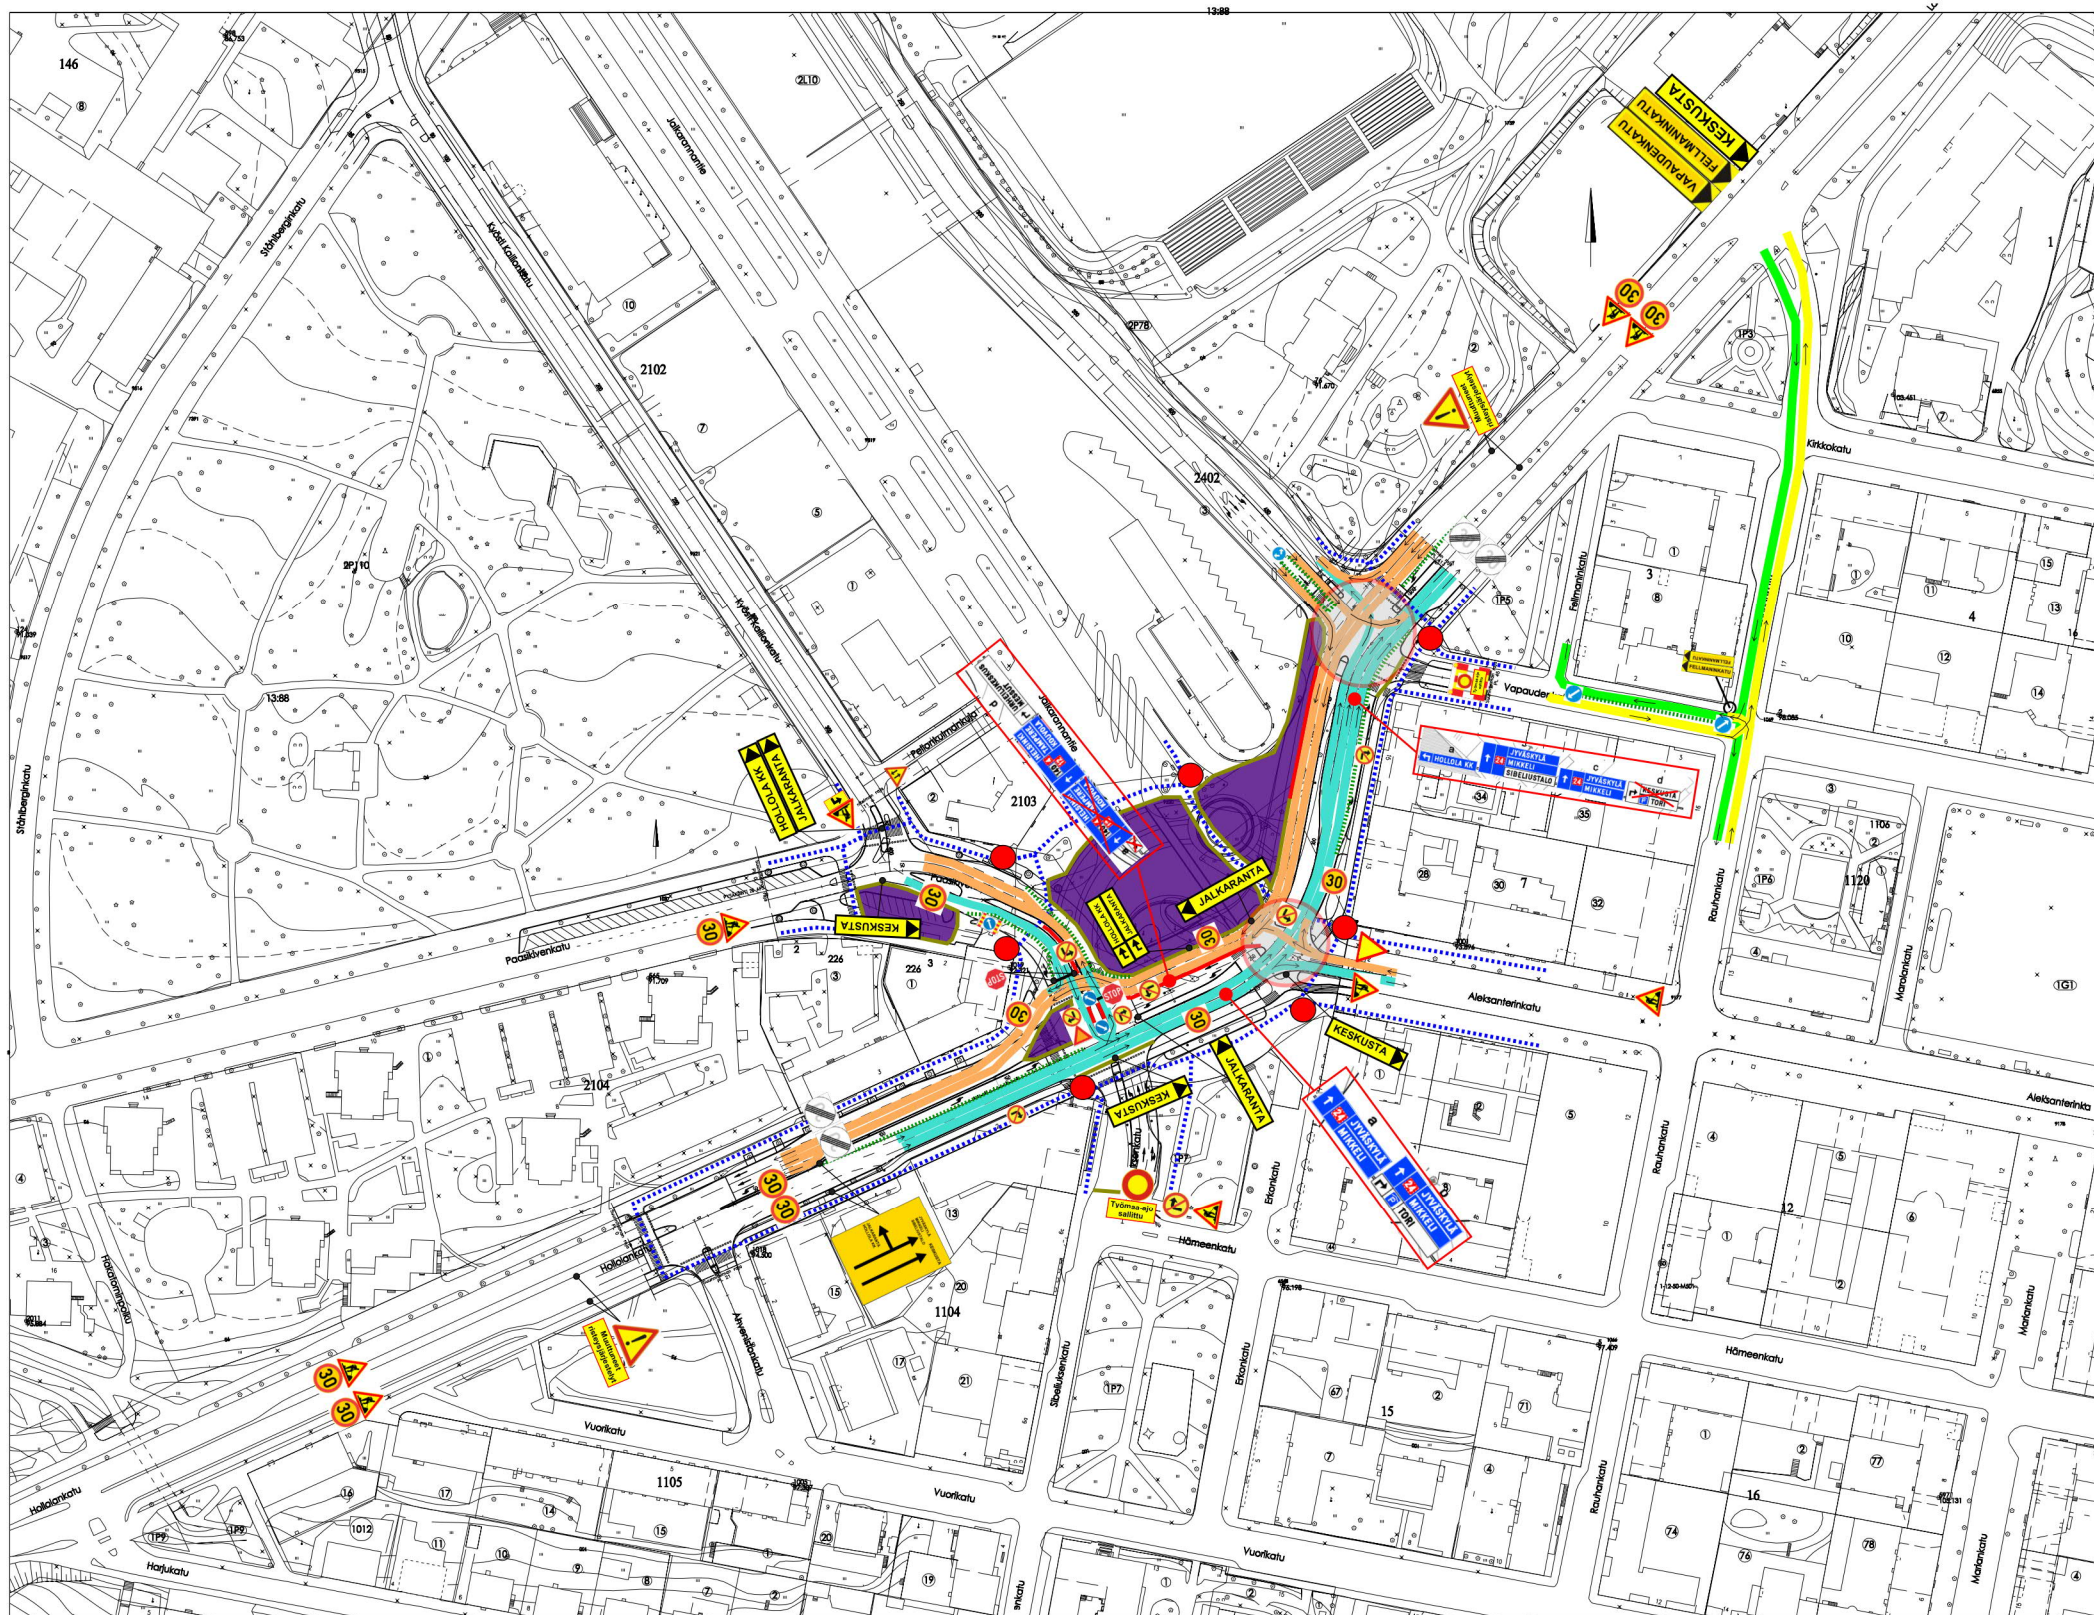

- Ajoneuvoliikenteen pääväylällä (siirretyt ajolinjat)
- Ajoneuvoliikenteen sivukaduilla
- Valo-ohjattu risteysalue
- Työmaa-alue
- Kevyen liikenteen reitit
- Sulkulamellit
- K2-suojakaide (miniuard)
- Muovinen työmaa-aita
- Työmaaliittymä
- Jalankulun opastaulu

Laatija: Mikko Ojansuu / Petteri Siilin / Annsofi Kreivi  
Pvm: 8.8.2018

Lisätietoja:  
Mikko Ojansuu, työmaapäällikkö  
[mikko.ojansuu@destia.fi](mailto:mikko.ojansuu@destia.fi)

