



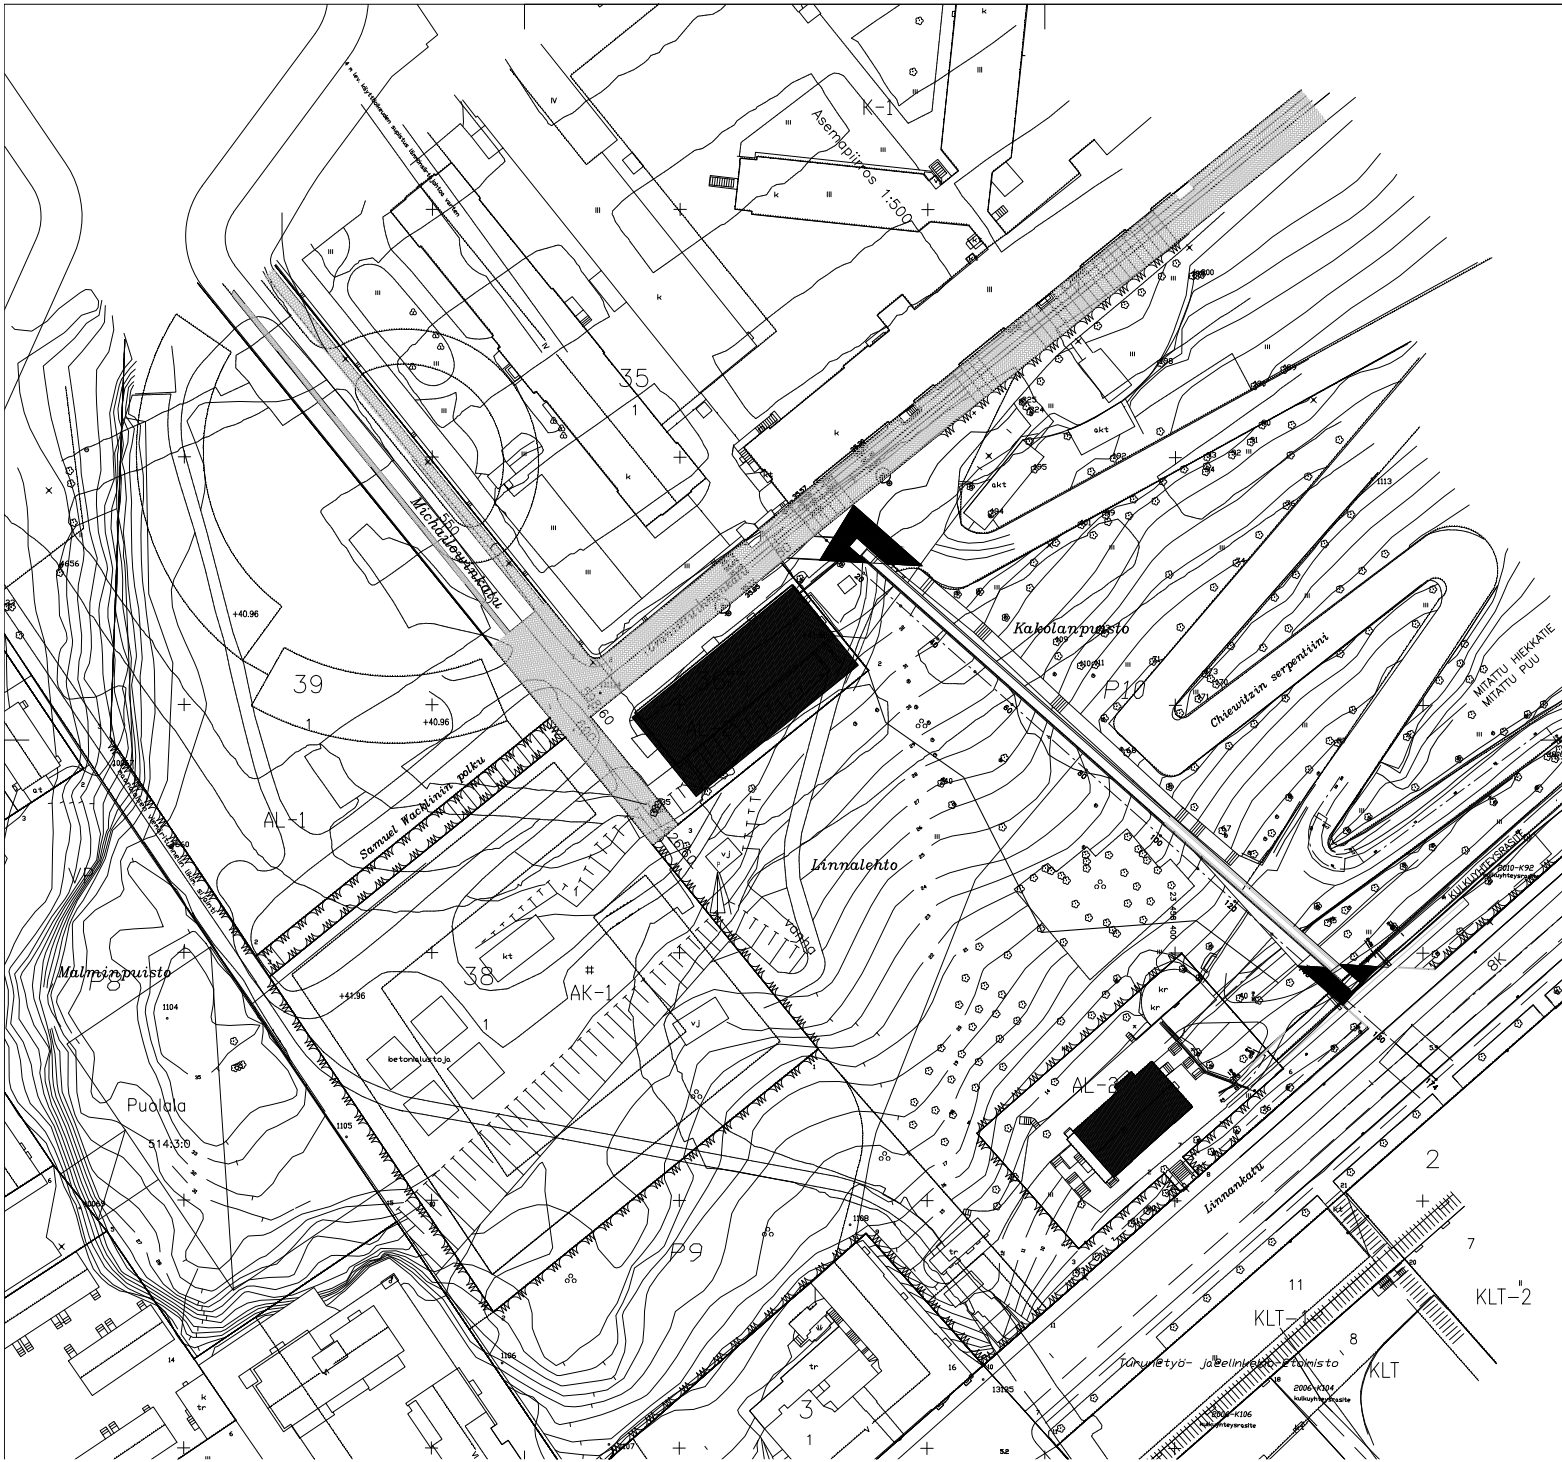


FUNIKULAARIN YLÄASEMA

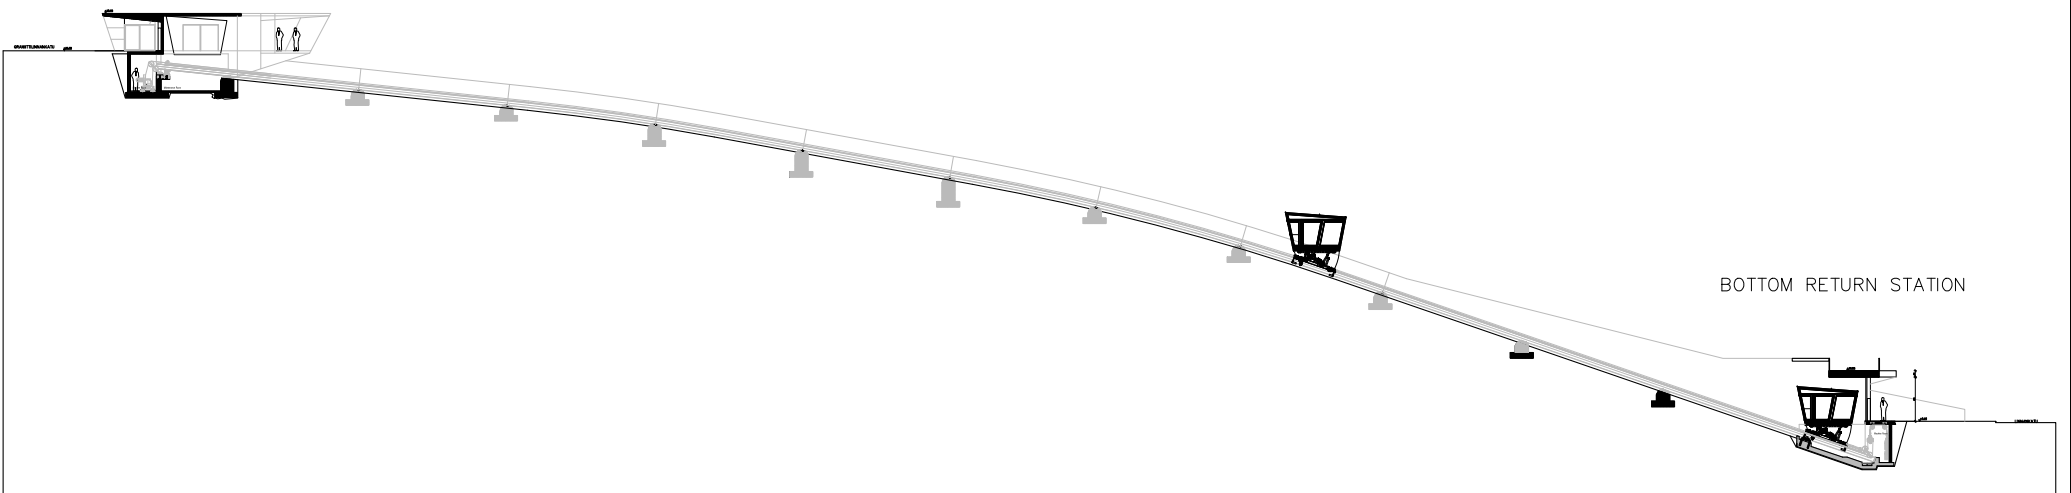


TOP RETURN STATION




BOTTOM RETURN STATION

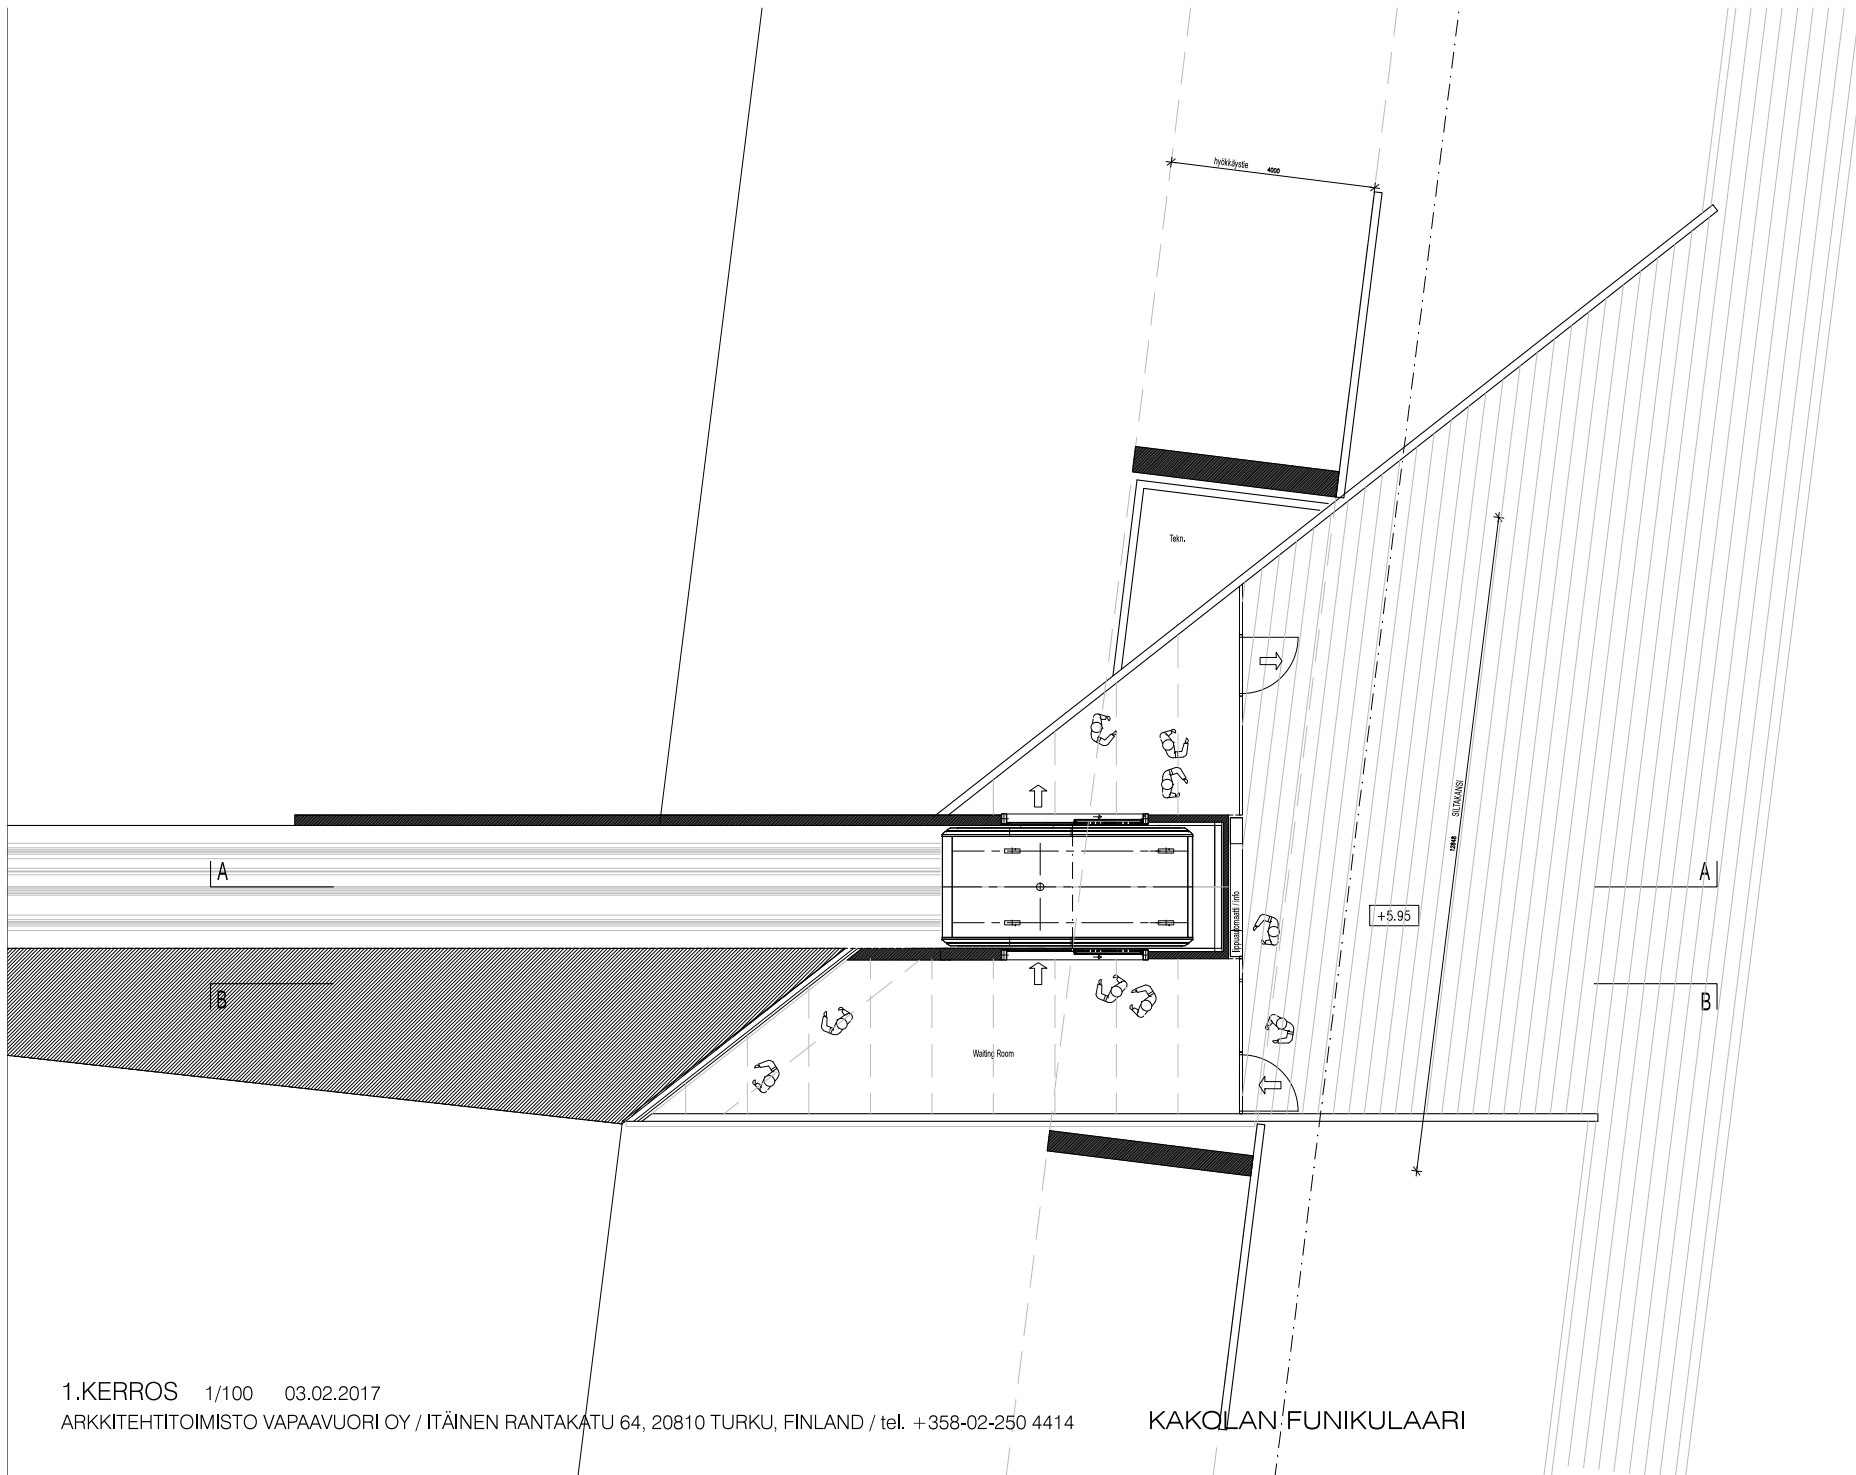

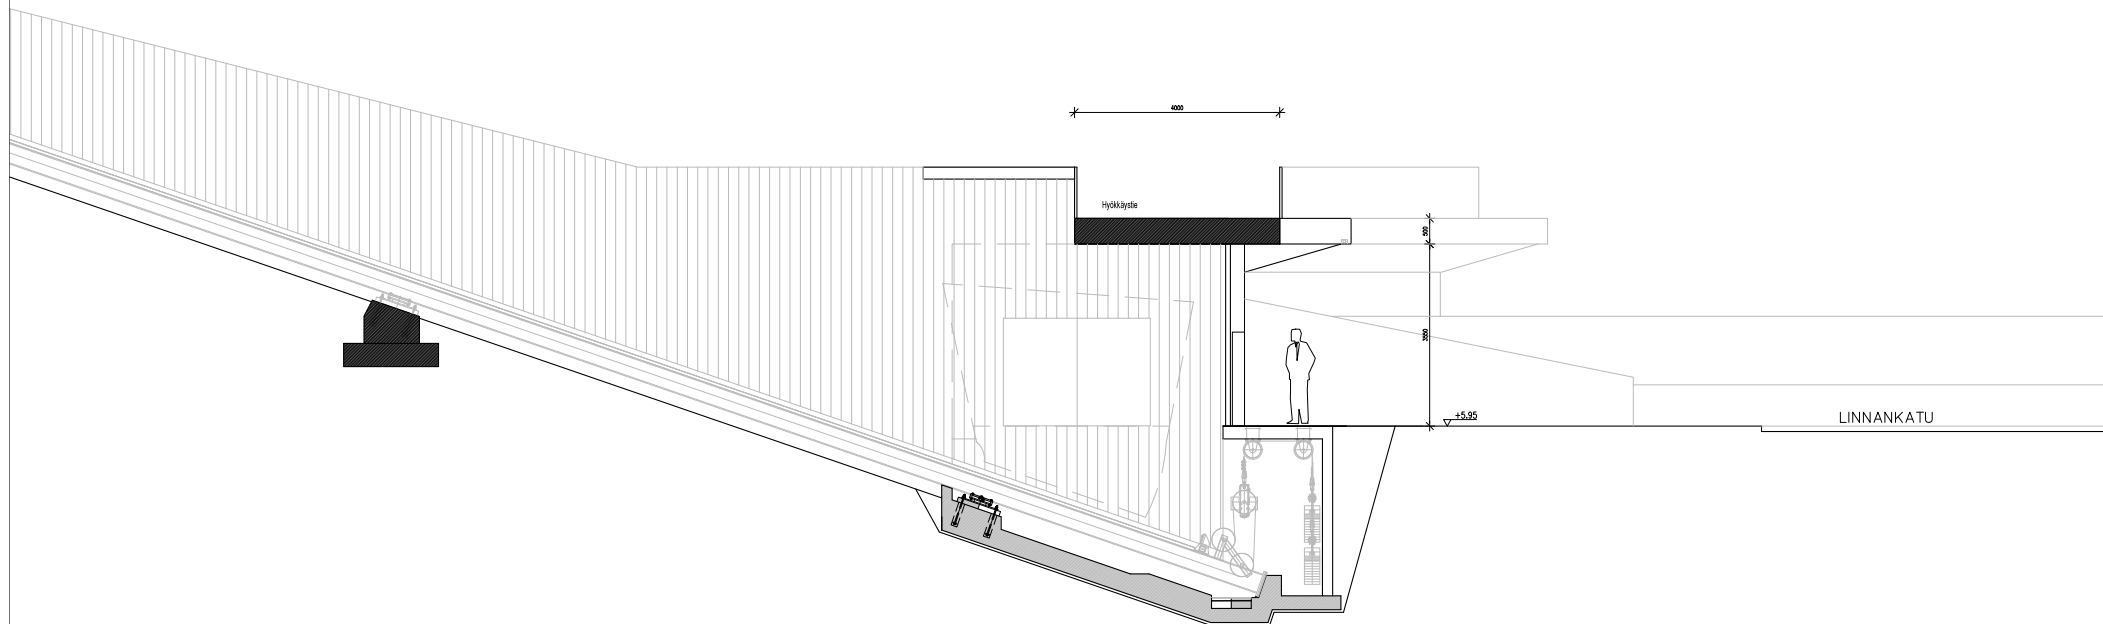

LEIKKAUS A - A

LINNANKATU

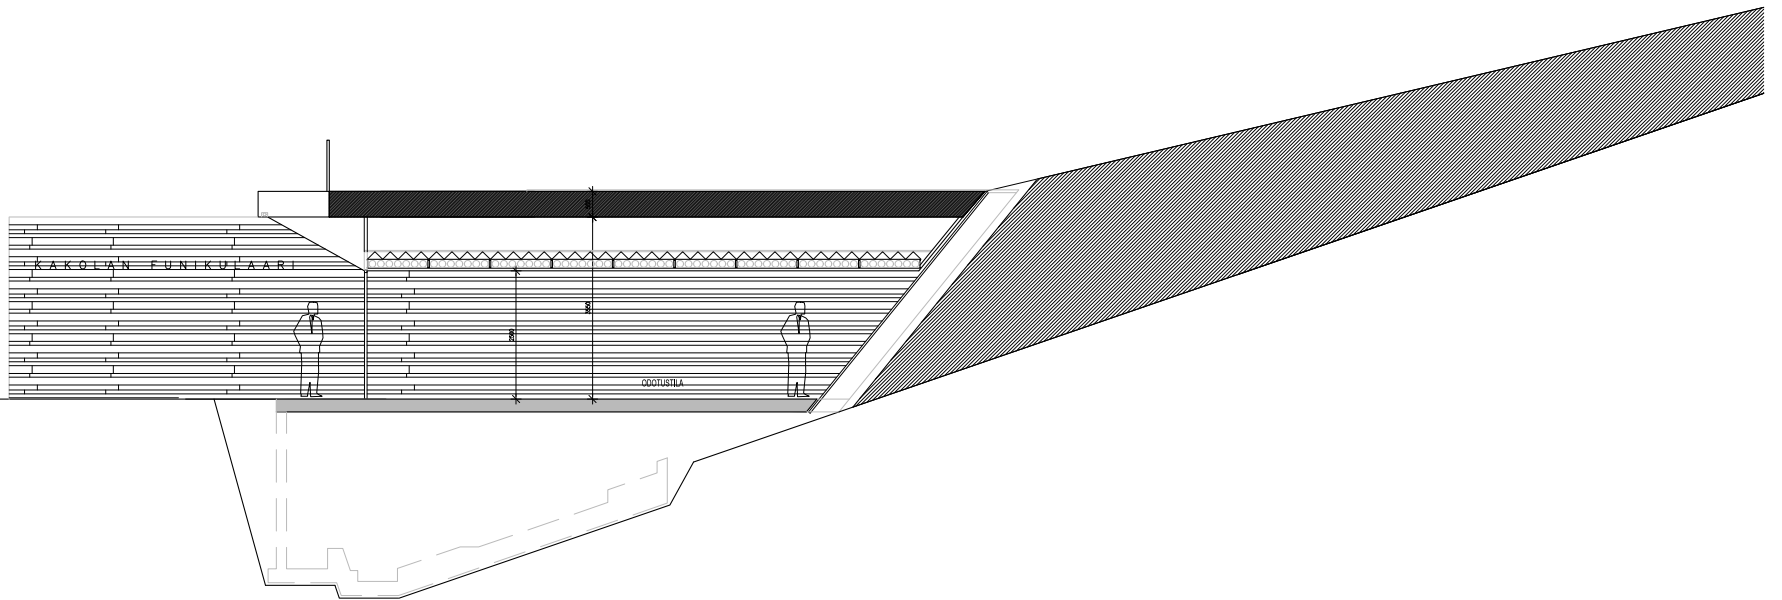

LEIKKAUS B - B

JULKISIVUMATERIAALIT JA VÄRIT

1. LASI




2. CORTEN TERÄS




3. ALUMINI LEVY




4. PUURIMA

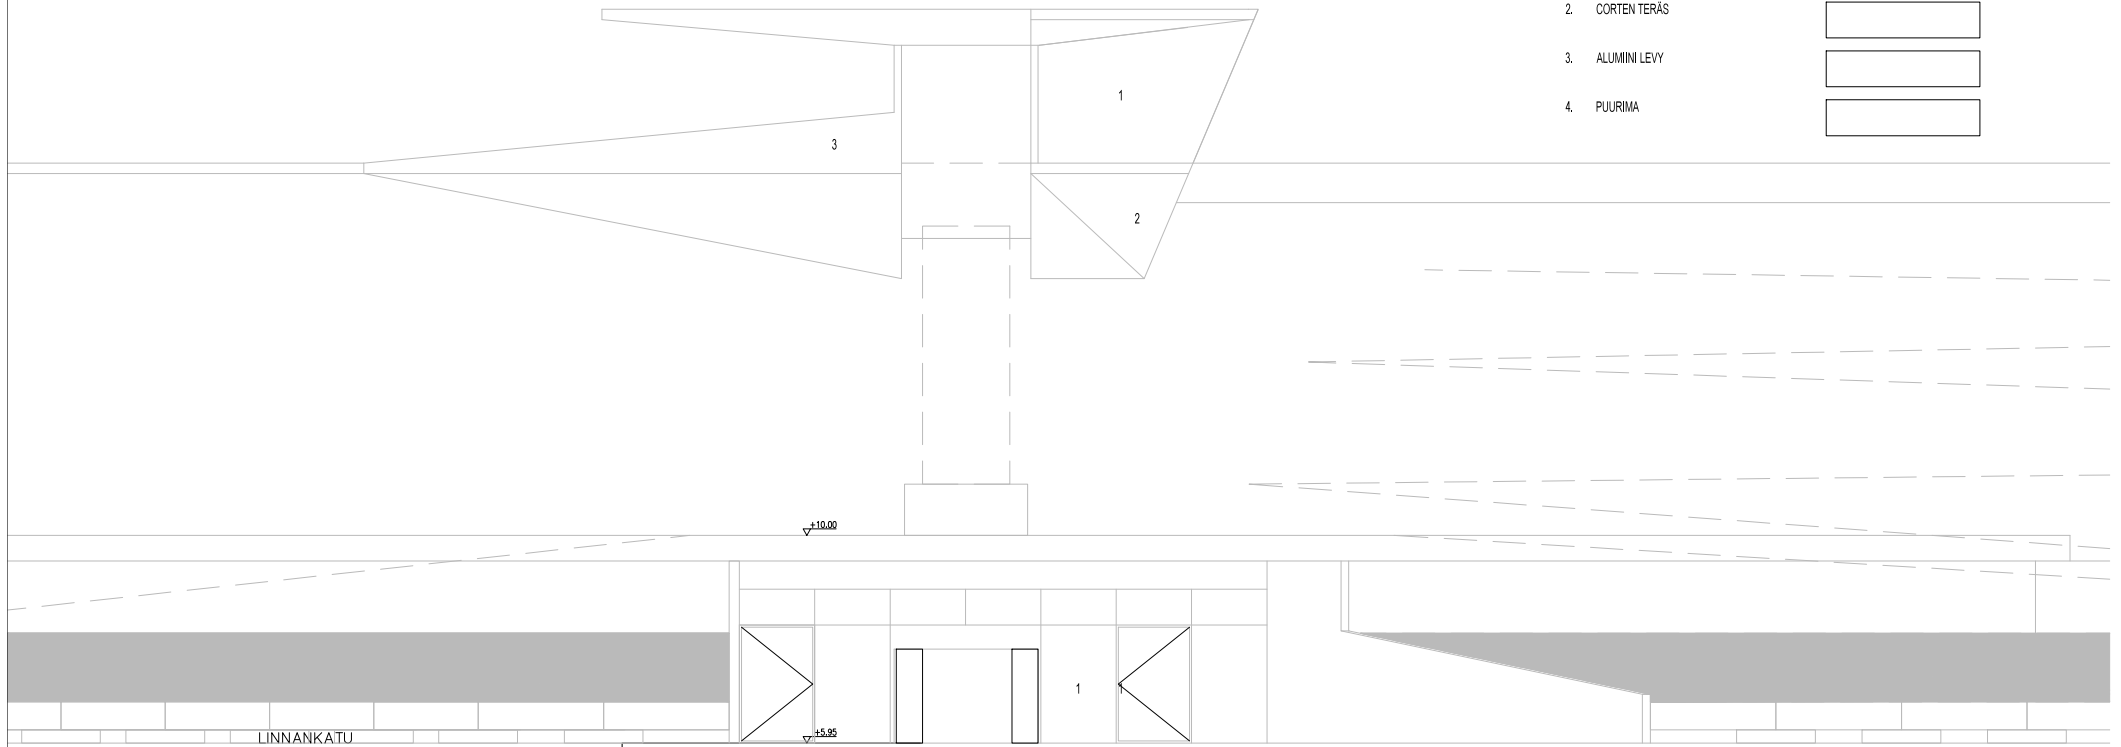

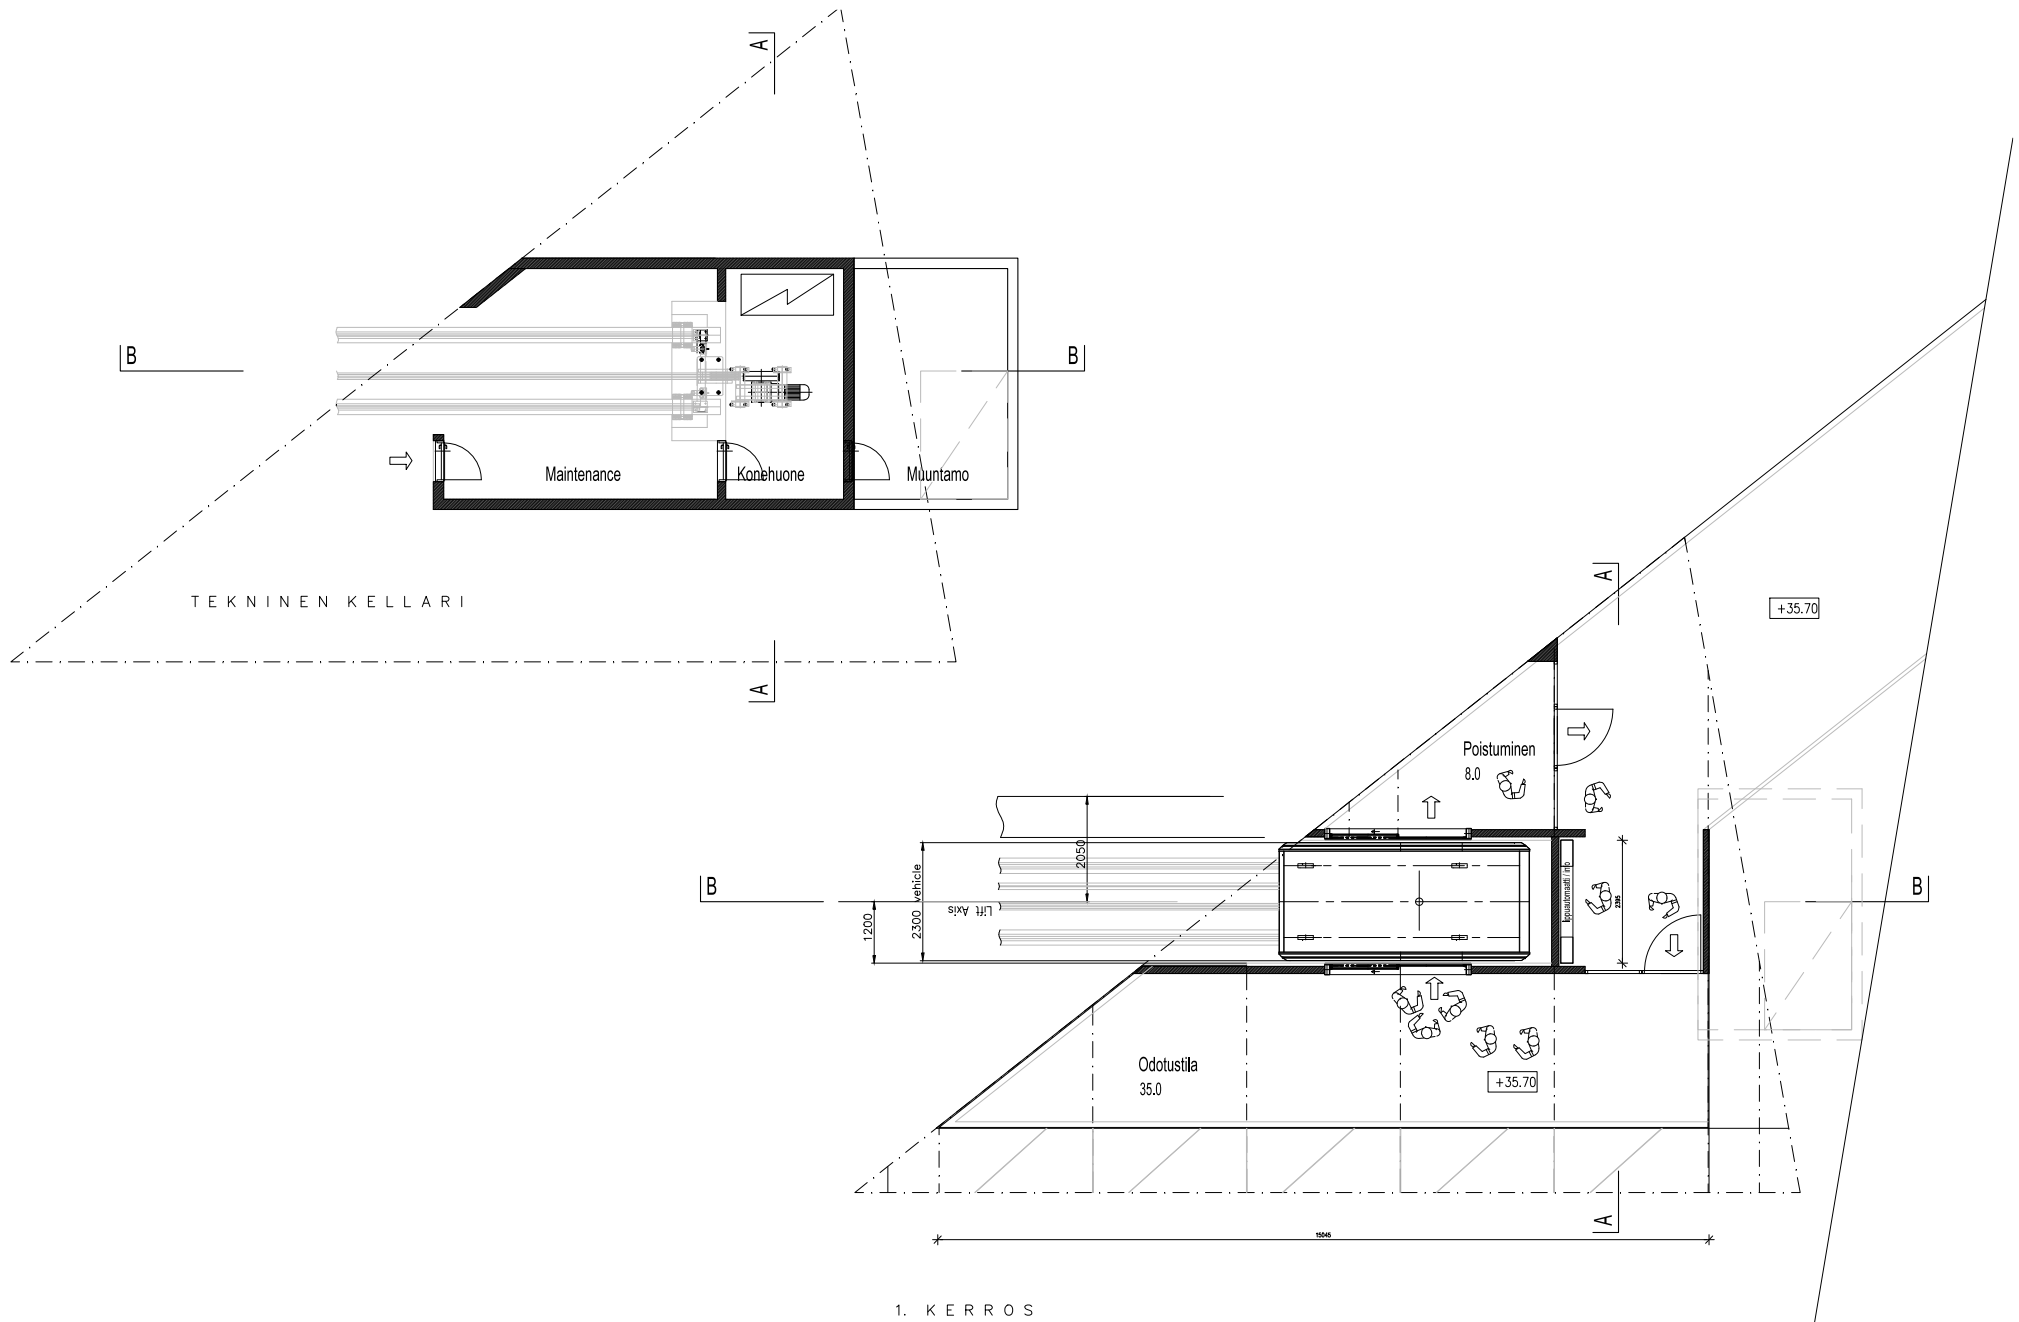



B

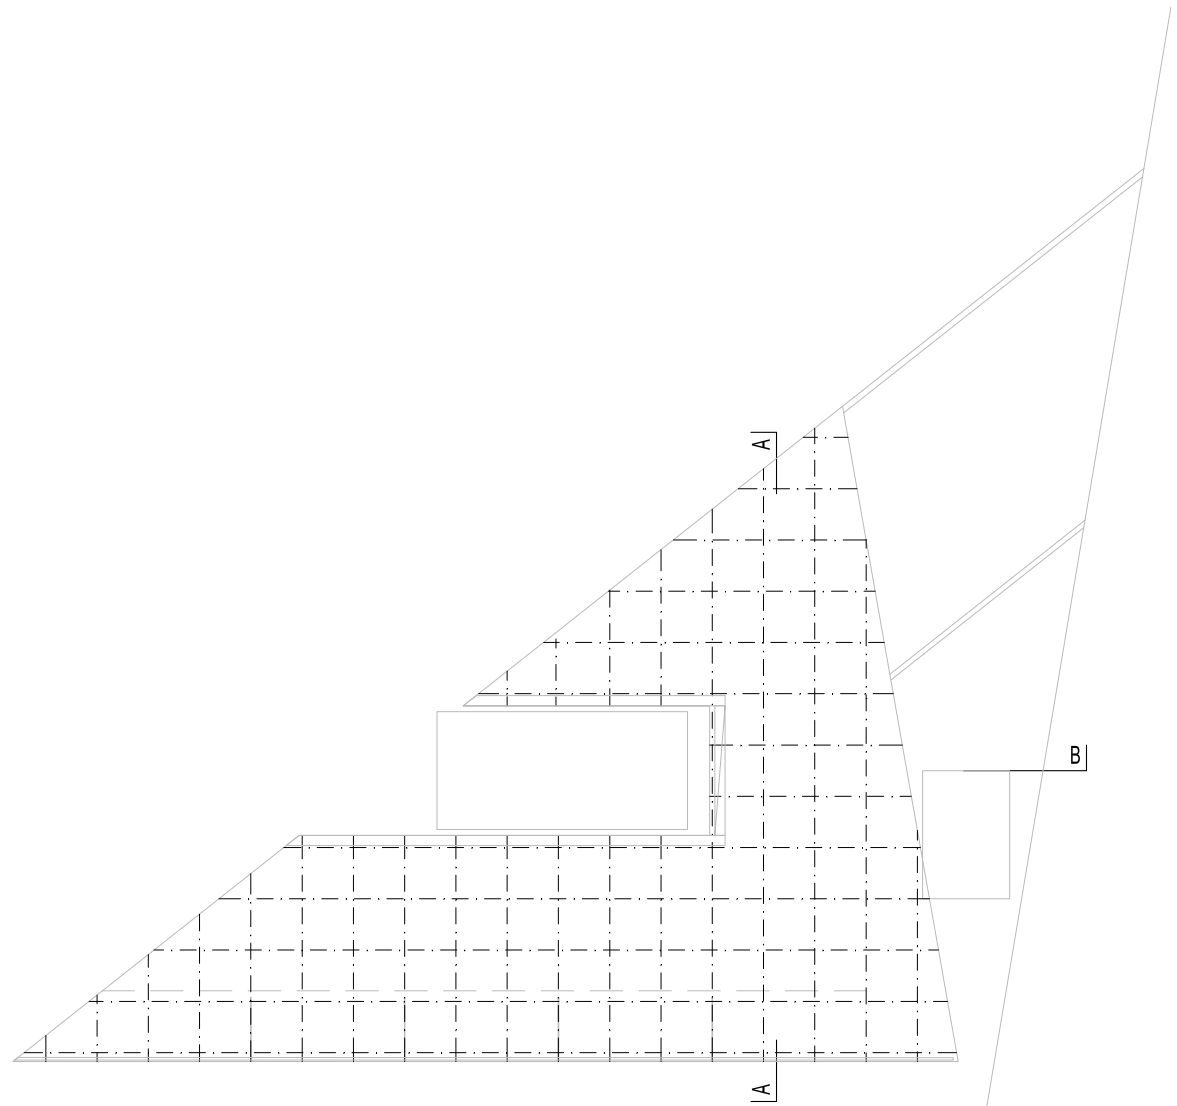



A

B

A

KATTOKUVA

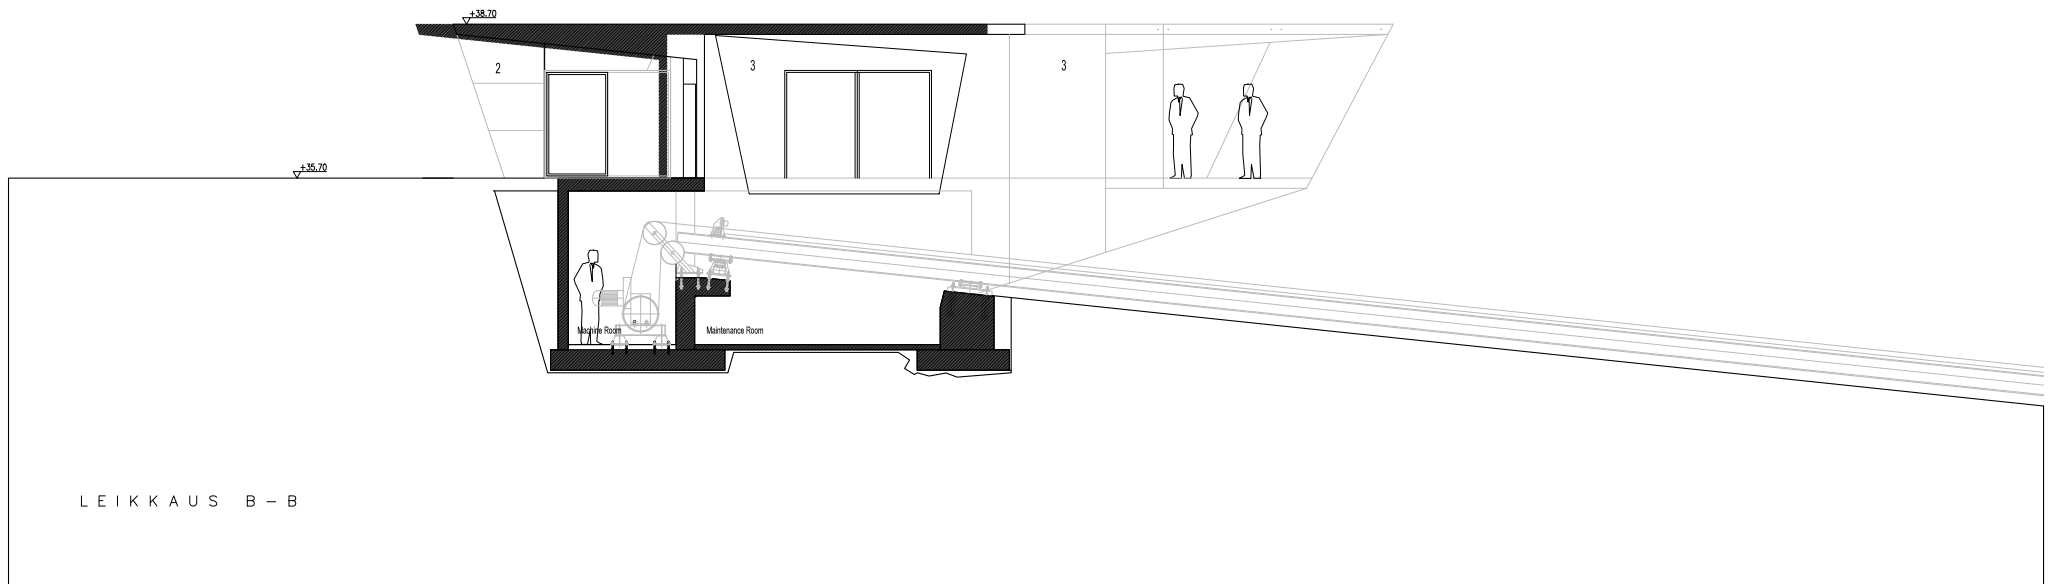


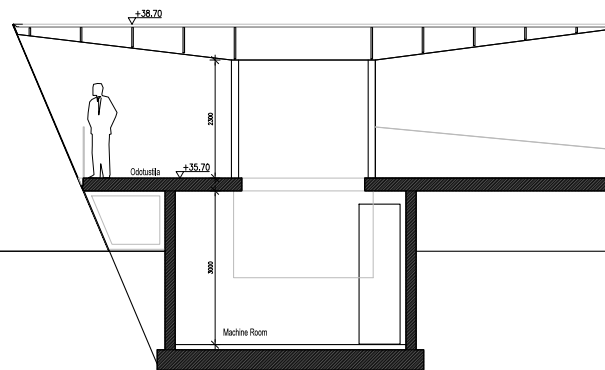

LEIKKAUS A - A

JULKISIVUMATERIAALIT JA VÄRIT

- 1. LASI
- 2. CORTEN TERÄS
- 3. ALUMINI LEVY
- 4. PUURIMA

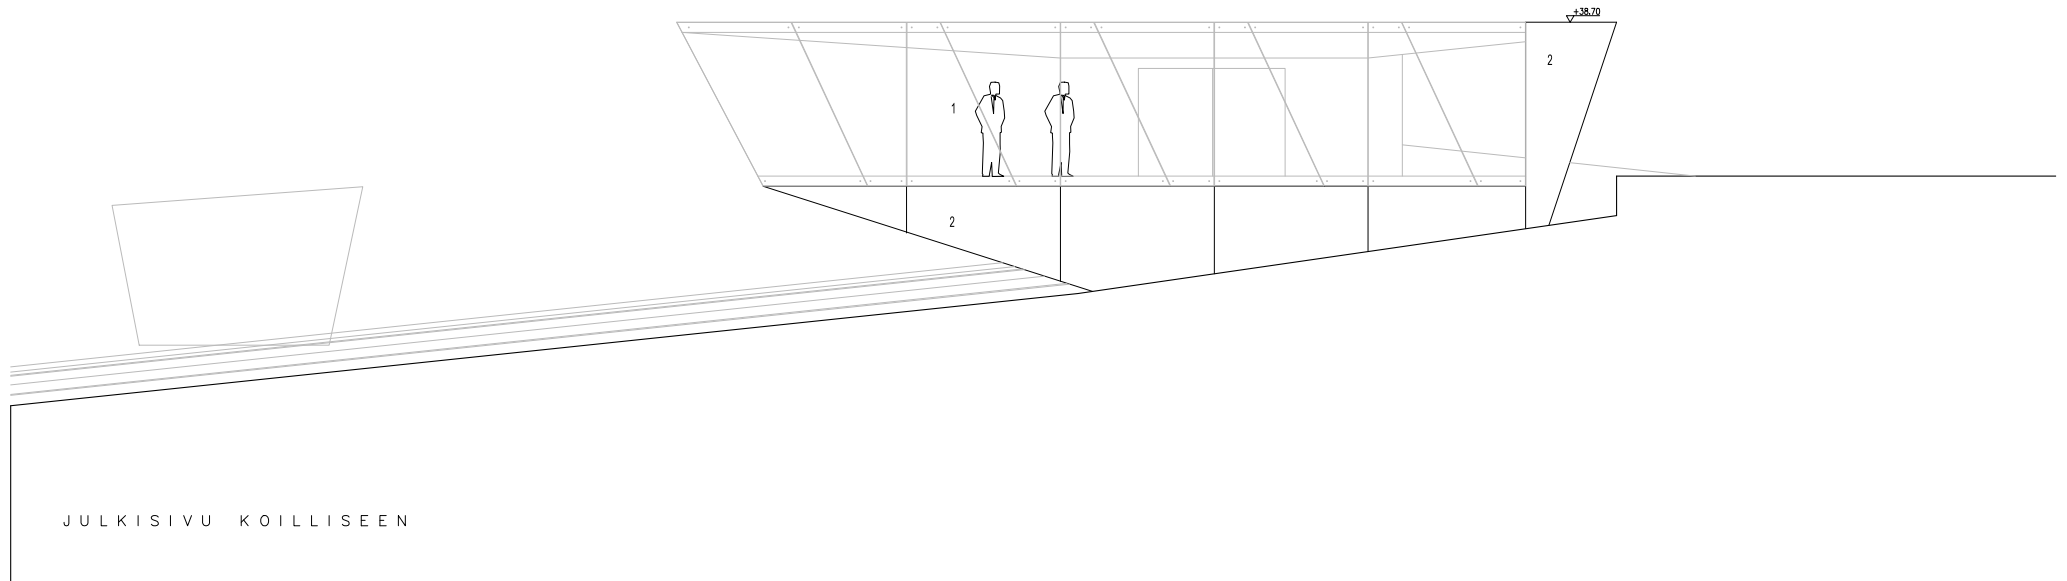


JULKISIVUMATERIAALIT JA VÄRIT

- 1. LASI
- 2. CORTEN TERÄS
- 3. ALUMINI LEVY
- 4. PUURIMA



▽+35.20 GRANIITILINNANKATU

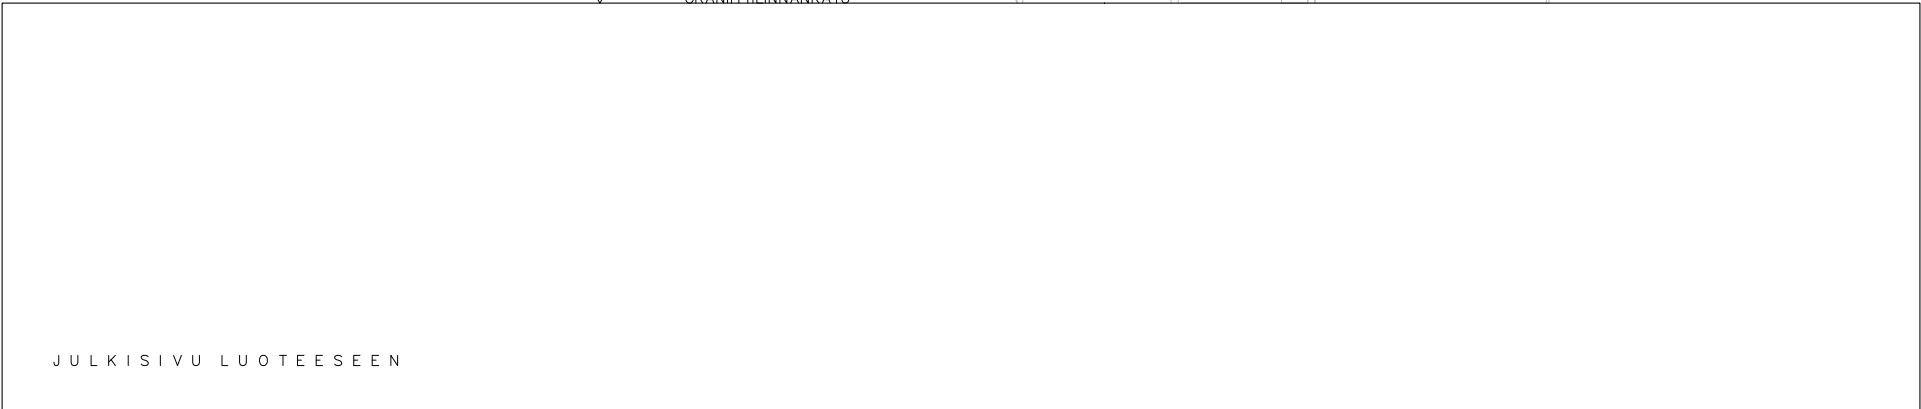

JULKISIVU LUOTEeseen