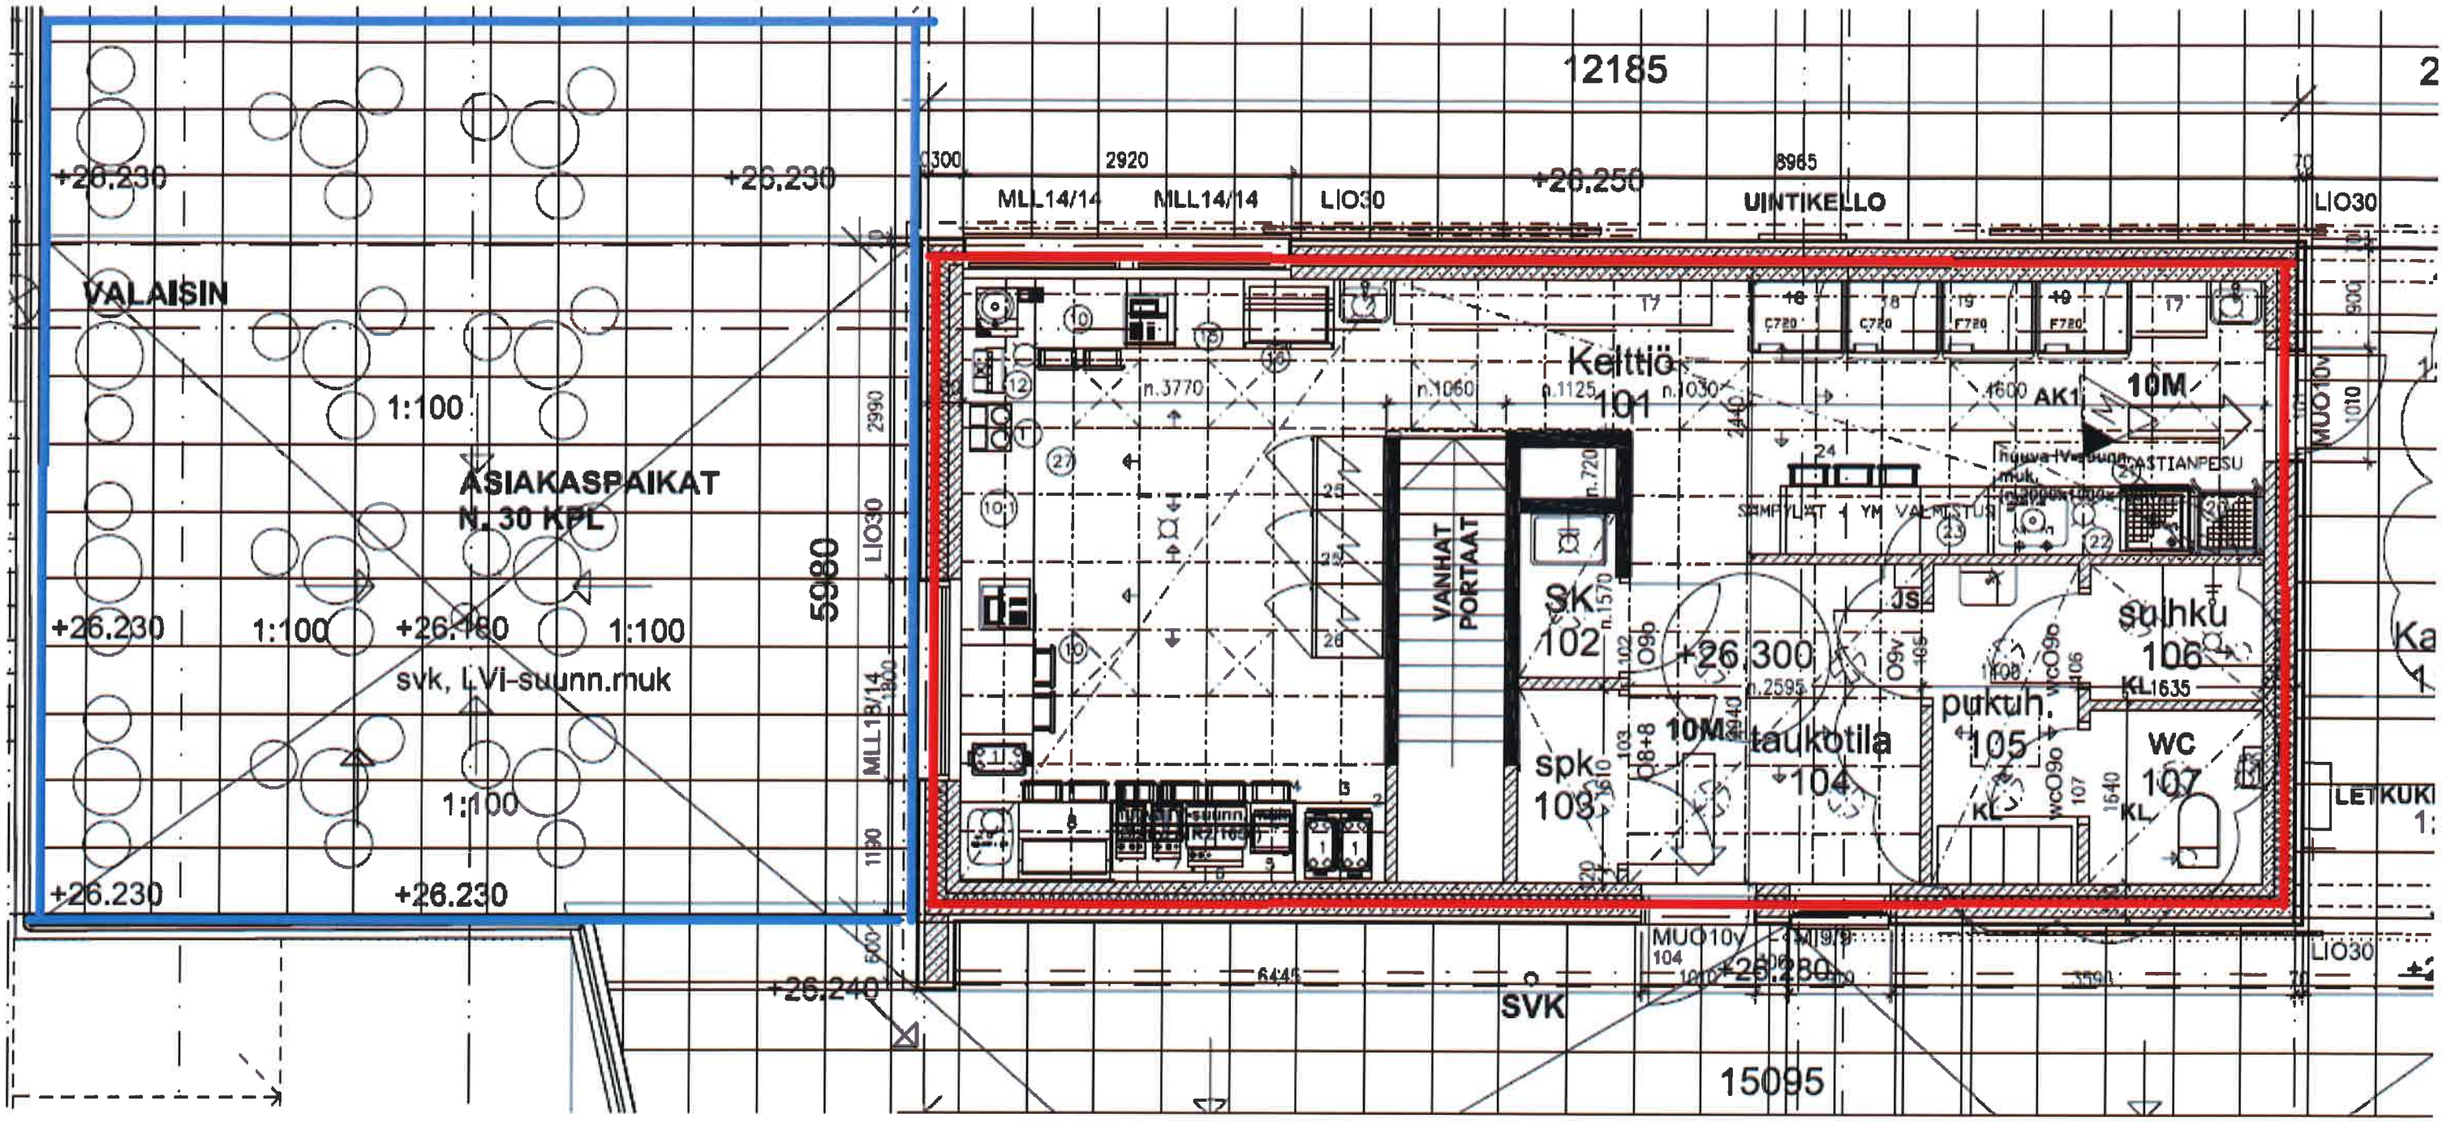

12185
+26.230
+26.230
VALAISIN
1:100
ASIAKASPAIKAT
N. 30 KPL
+26.230
1:100
+26.180
1:100
svk, LVi-suunn.muk
1:100
+26.230
+26.230
5980
LIO30
MLL14/14
MLL14/14
LIO30
+26.250
UINTIKELLO
LIO30
Kelttiö
101
VANHAT
PORTAAT
SK
102
+26.300
spk
103
10M
taukotila
104
pukuh.
105
suihku
106
WC
107
AK1
10M
ASTIANPESU
SAMPYLÄT 1 YM VALMISTUS
LETKUKI
MUO10v
+26.240
SVK
+26.280
LIO30
15095