


Tiilijulkisivu on käytön aikaisilta elinkaarikustannuksiltaan edullisin

Kohde: 5-kr asuinkerrostalo, julkisivupinta-ala 1800 m²

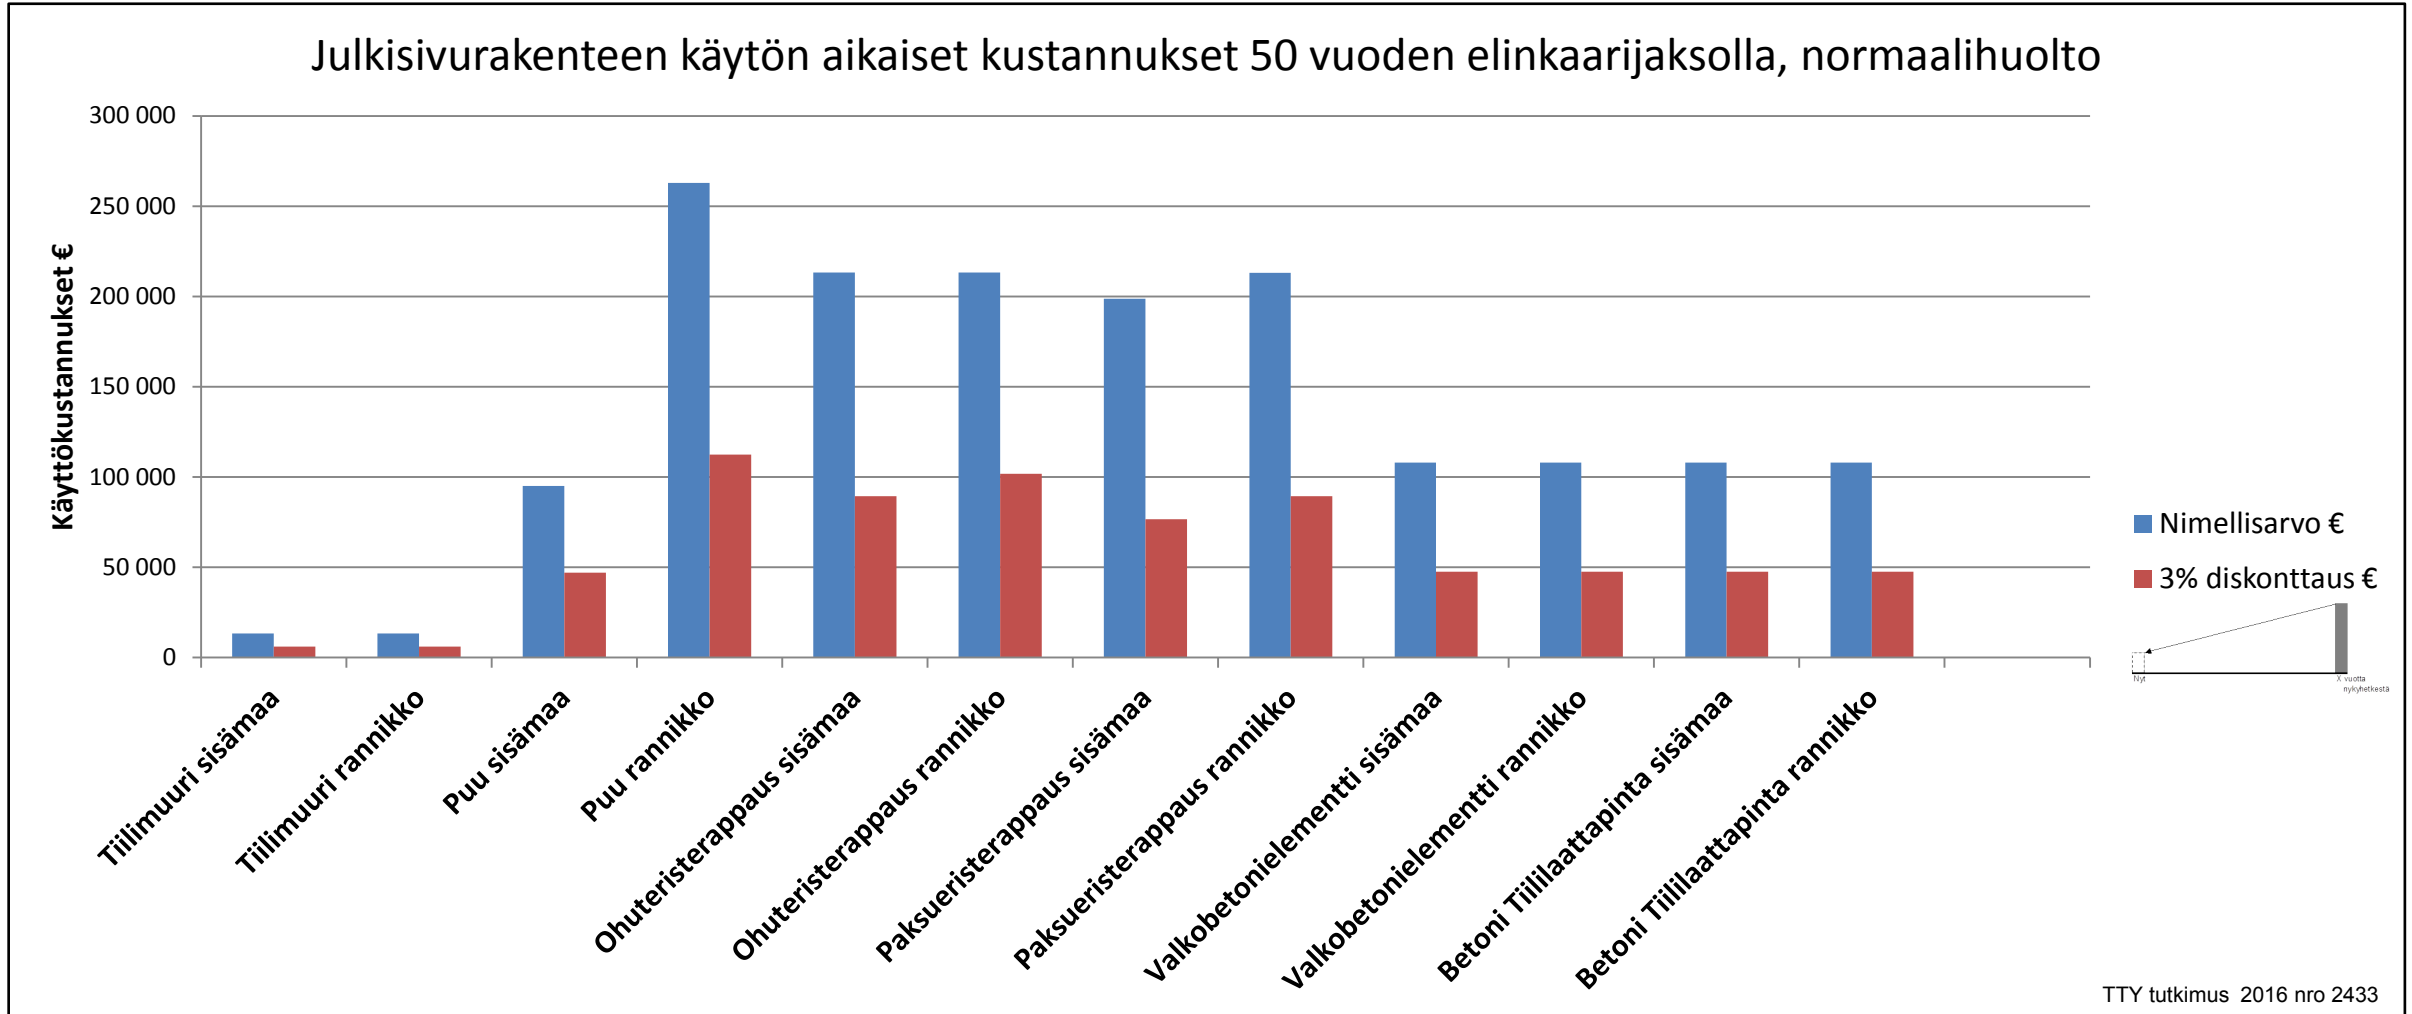

TTY tutkimus 2016 nro 2433