


Asemapiirros 1:500

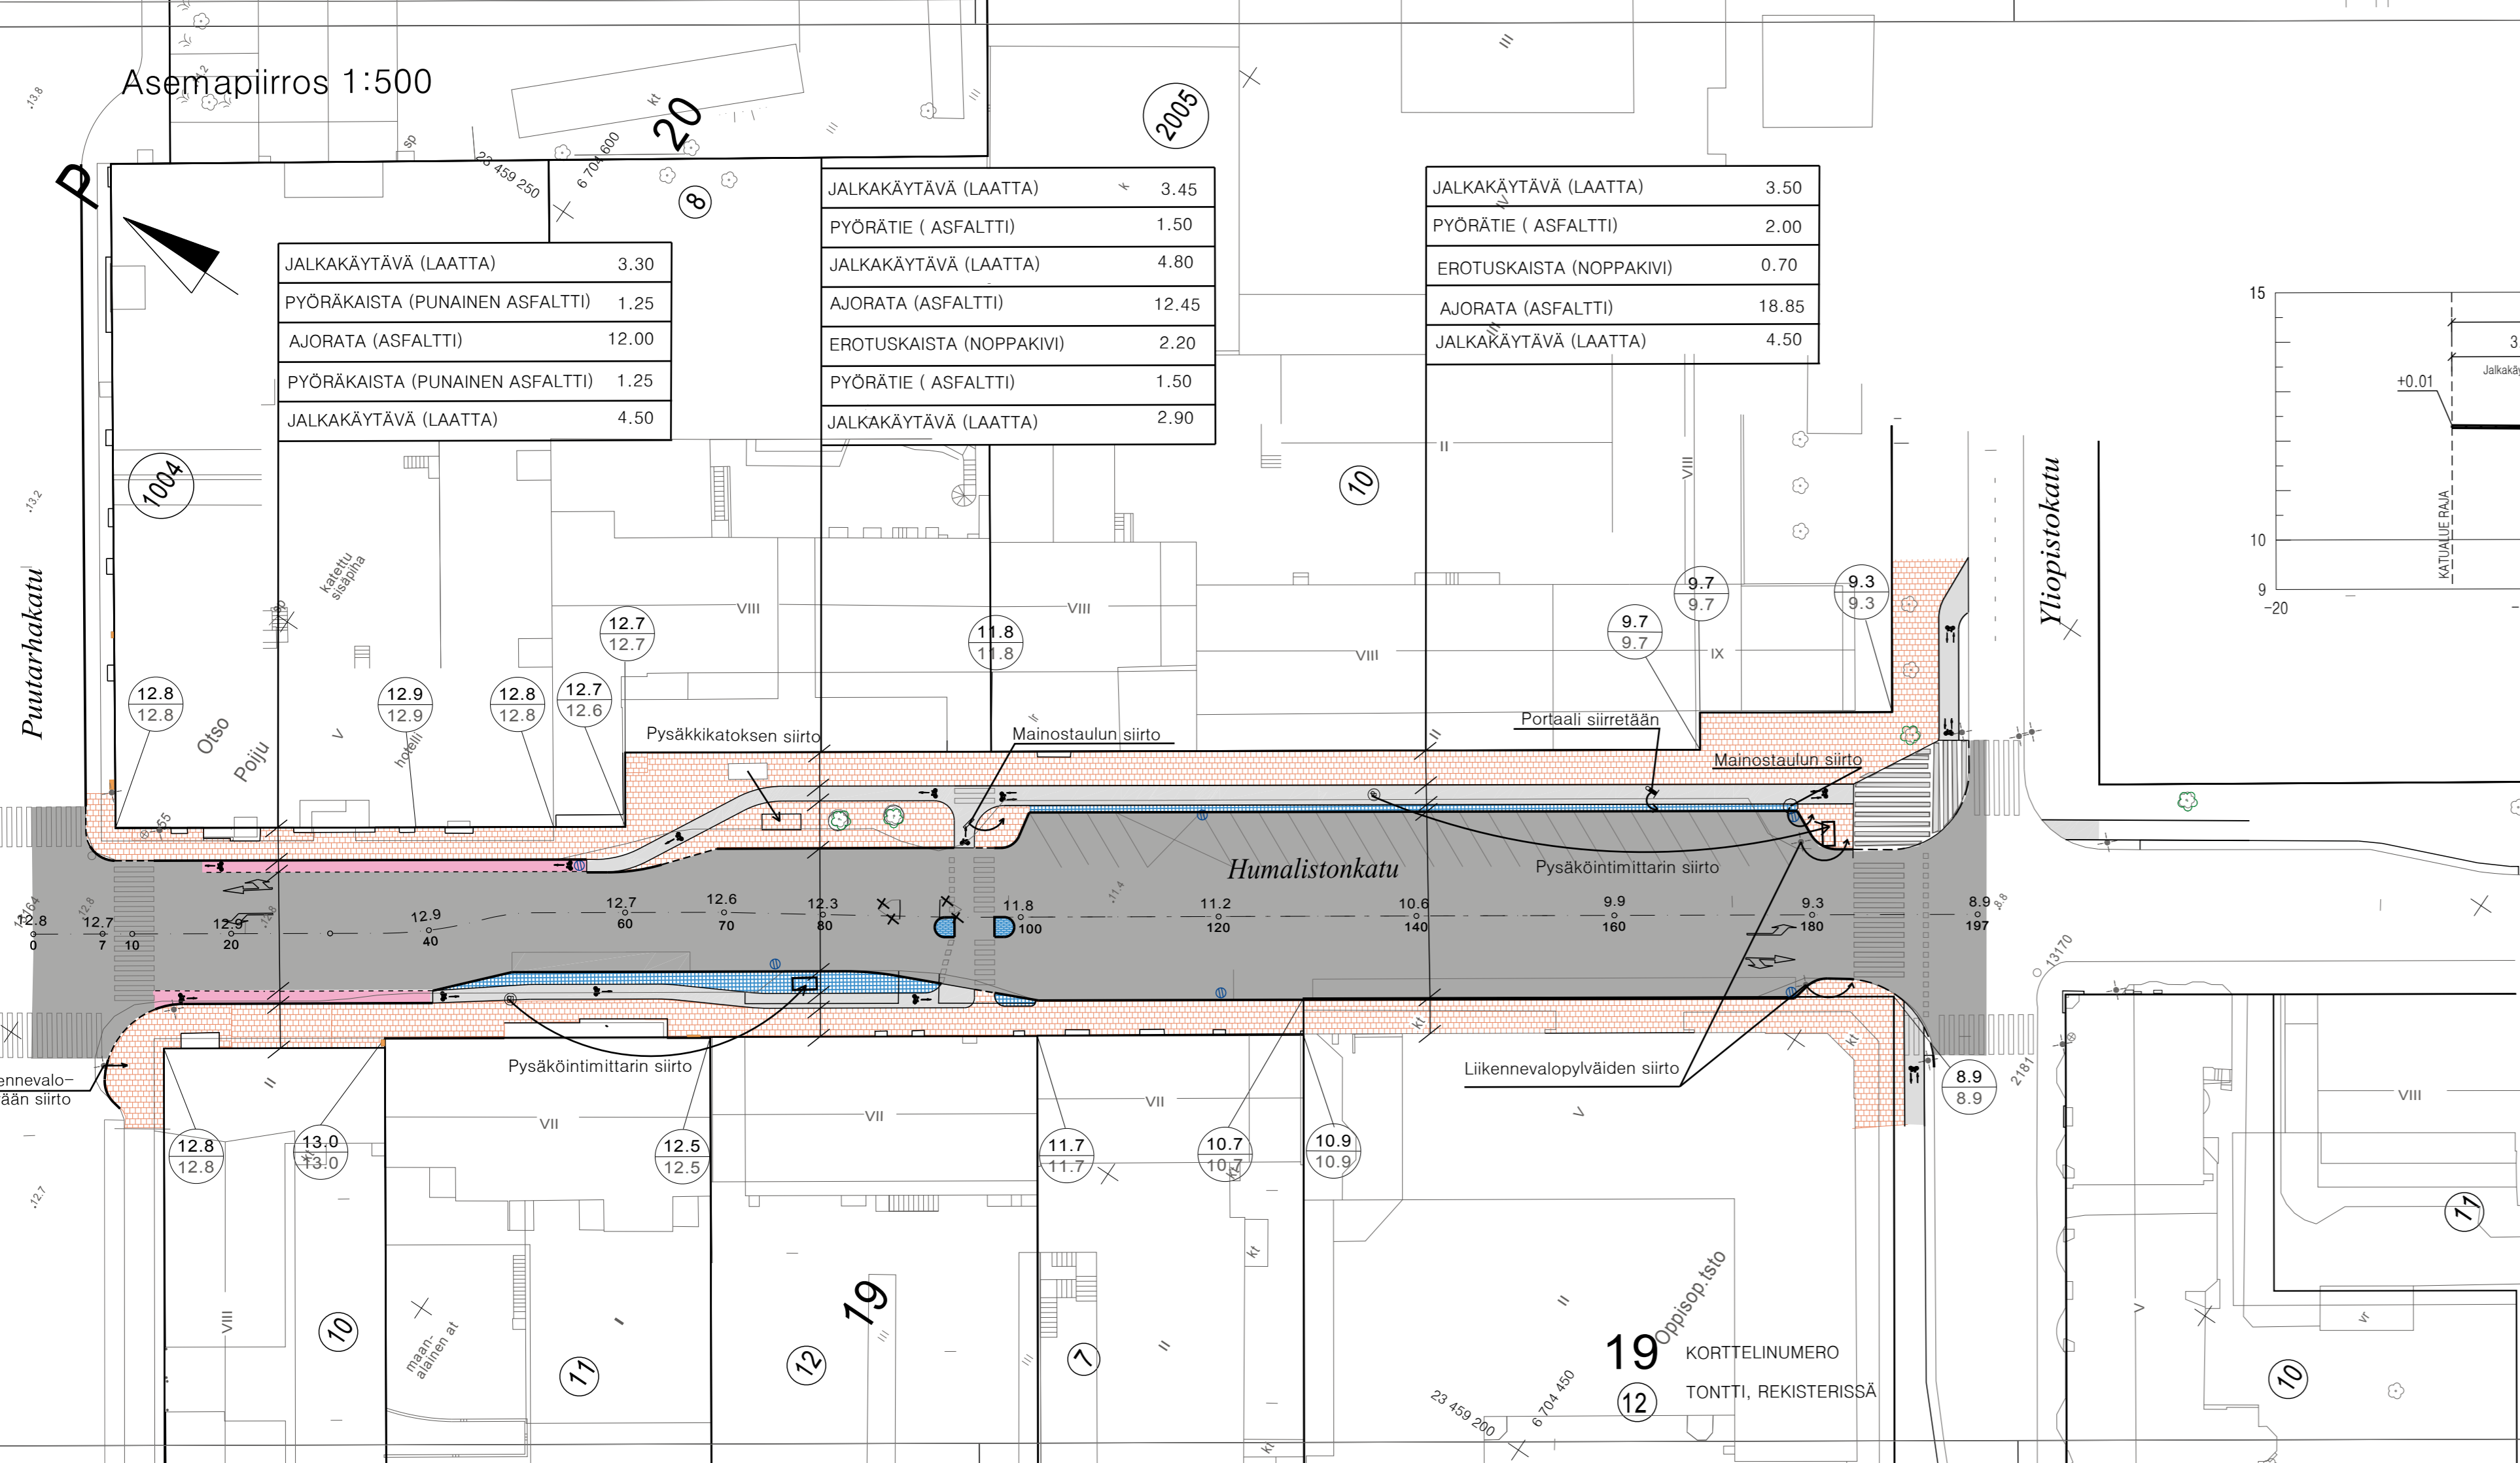


JALKAKÄYTÄVÄ (LAATTA)	3.30
PYÖRÄKAISTA (PUNAINEN ASFALTTI)	1.25
AJORATA (ASFALTTI)	12.00
PYÖRÄKAISTA (PUNAINEN ASFALTTI)	1.25
JALKAKÄYTÄVÄ (LAATTA)	4.50

JALKAKÄYTÄVÄ (LAATTA)	3.45
PYÖRÄTIE (ASFALTTI)	1.50
JALKAKÄYTÄVÄ (LAATTA)	4.80
AJORATA (ASFALTTI)	12.45
EROTUSKAISTA (NOPPAKIVI)	2.20
PYÖRÄTIE (ASFALTTI)	1.50
JALKAKÄYTÄVÄ (LAATTA)	2.90

JALKAKÄYTÄVÄ (LAATTA)	3.50
PYÖRÄTIE (ASFALTTI)	2.00
EROTUSKAISTA (NOPPAKIVI)	0.70
AJORATA (ASFALTTI)	18.85
JALKAKÄYTÄVÄ (LAATTA)	4.50

Tyypipoikkileikkäkus 1:100

PL 80.00

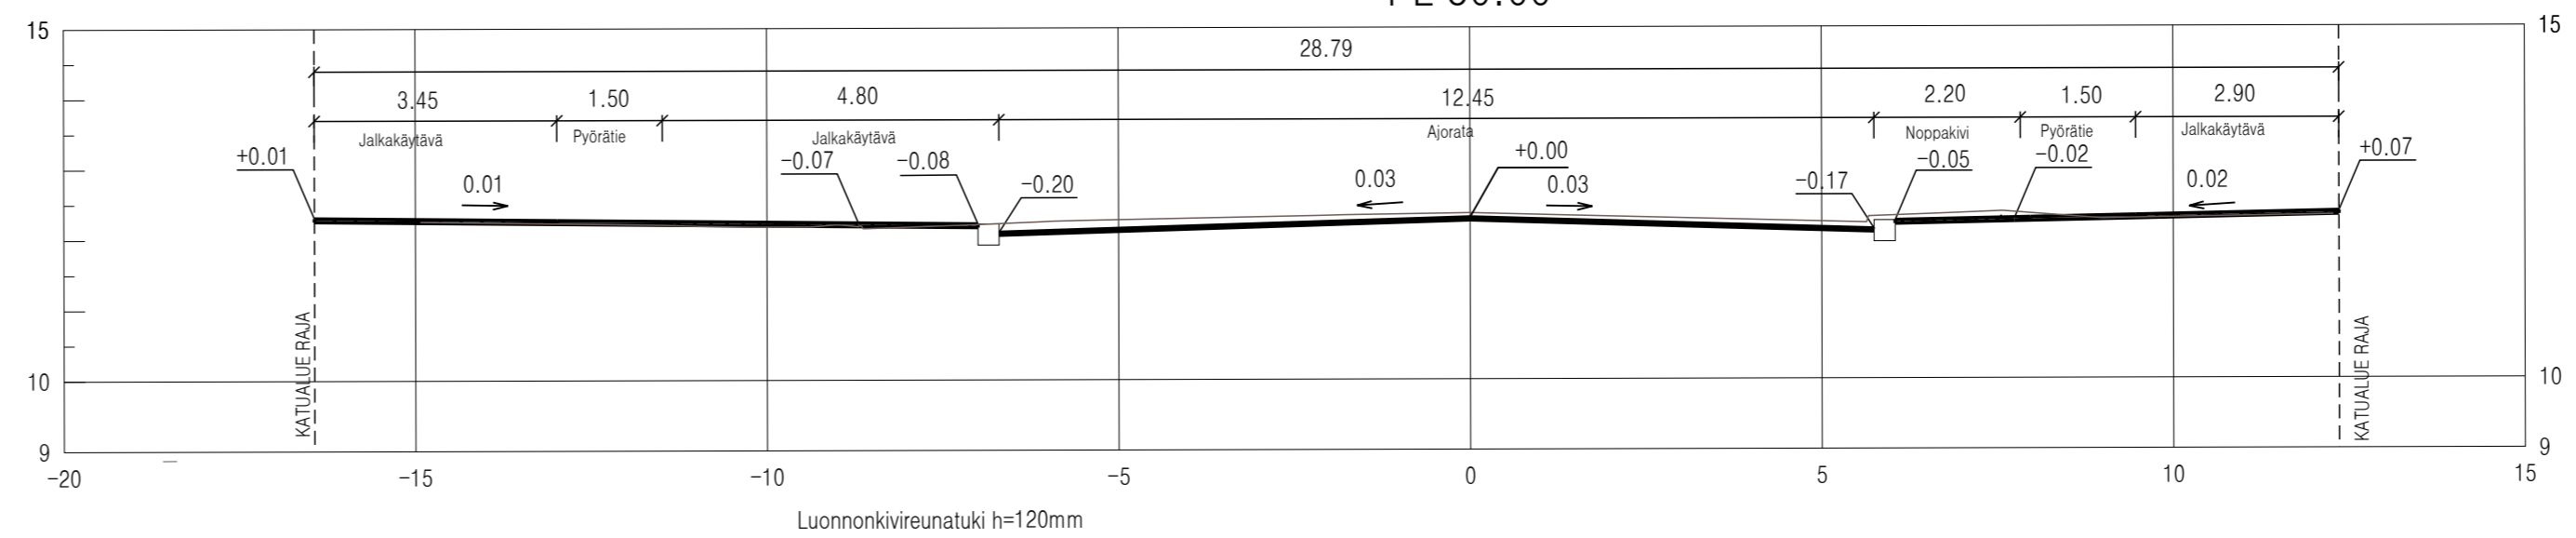

Merkkien selitykset:

- 10.9 / 10.9 SUUNNITeltu KORKEUS MAANPINNAN KORKEUS
- 9.3 SUUNNITeltu KORKEUS
- ASFALTTI, AJORATA
- ASFALTTI, PYÖRÄTIE
- PUNAINEN ASFALTTI, PYÖRÄKAISTA
- BETONILAATTA
- NOPPAKIVI
- BETONIKIVEYS
- NOPPAKIVI
- REUNATUKI
- MADALLETTU REUNATUKI
- PINNAN TASOSSA OLEVA REUNAKIVI (pyörätien yhteydessä)
- SUUNNITeltu KAIVO

Koordinaattijärjestelmät:
Taso X,Y: ETRS-GK23
(EUREF-FIN)
Korkeus Z: N2000

HYVÄKSYNTY: Kiinteistöliikelaitoksen johtokunta hyväksynyt 30.9.2015 § 481
VIRAN PUOLESTA: Kaupunginsihteeri Pia Bergström

KAUPUNGINOSA: VII
ASEMAKAAVA: 3.7.1897 (1/1897)
DIAARINUMERO: 12026-2011
LIIKENNESUUNNITELMA: L 4920 036
KATULUOKKA: Ajorata 3, jalkakäytävä 5

KORVAA PIIRUSTUKSEN: CT 4920 030
KORVAA OSITTAIN PIIRUSTUKSEN: E 4920 009, C 6064 072


KORVATTU PIIRUSTUKSELLA:
KORVATTU OSITTAIN PIIRUSTUKSELLA:

TUNN. MUUTOS TAI TÄYDENNYYS PÄIVÄYS SUUNNIT./PIIRT. TARK./HYV.

TURUN KAUPUNGIN YMPÄRISTÖTOIMIALA KAUPUNKISUUNNITTELU SUUNNITTELUYKSIKÖ		Puotilankatu 5 20100 Turku etunimi.sukunimi@turku.fi puh 02-330 000 fax 02-230 5050	
KOHDE HUMALISTONKATU väliällä Puutarhakatu–Yliopistonkatu	SISÄLTÖ KATUSUUNNITELMA		
SUUNNITTELIJA Juha Syrjänen	SUUNNITTELUAVUSTAJA Marja-Leeni Vasama	TARKASTANUT Kari Linnakoski	MITTAKAAVA 1:500, 1:100
PÄIVÄYS 9.6.2015	HYVÄKSYJÄ Matti Salonen SUUNNITTELU-PÄÄLLIKKÖ	PIIRUSTUSNUMERO K 4920 037	MUUTOS

19 KORTTELINUMERO
12 TONTTI, REKISTERISSÄ

Asemapiirros 1:500

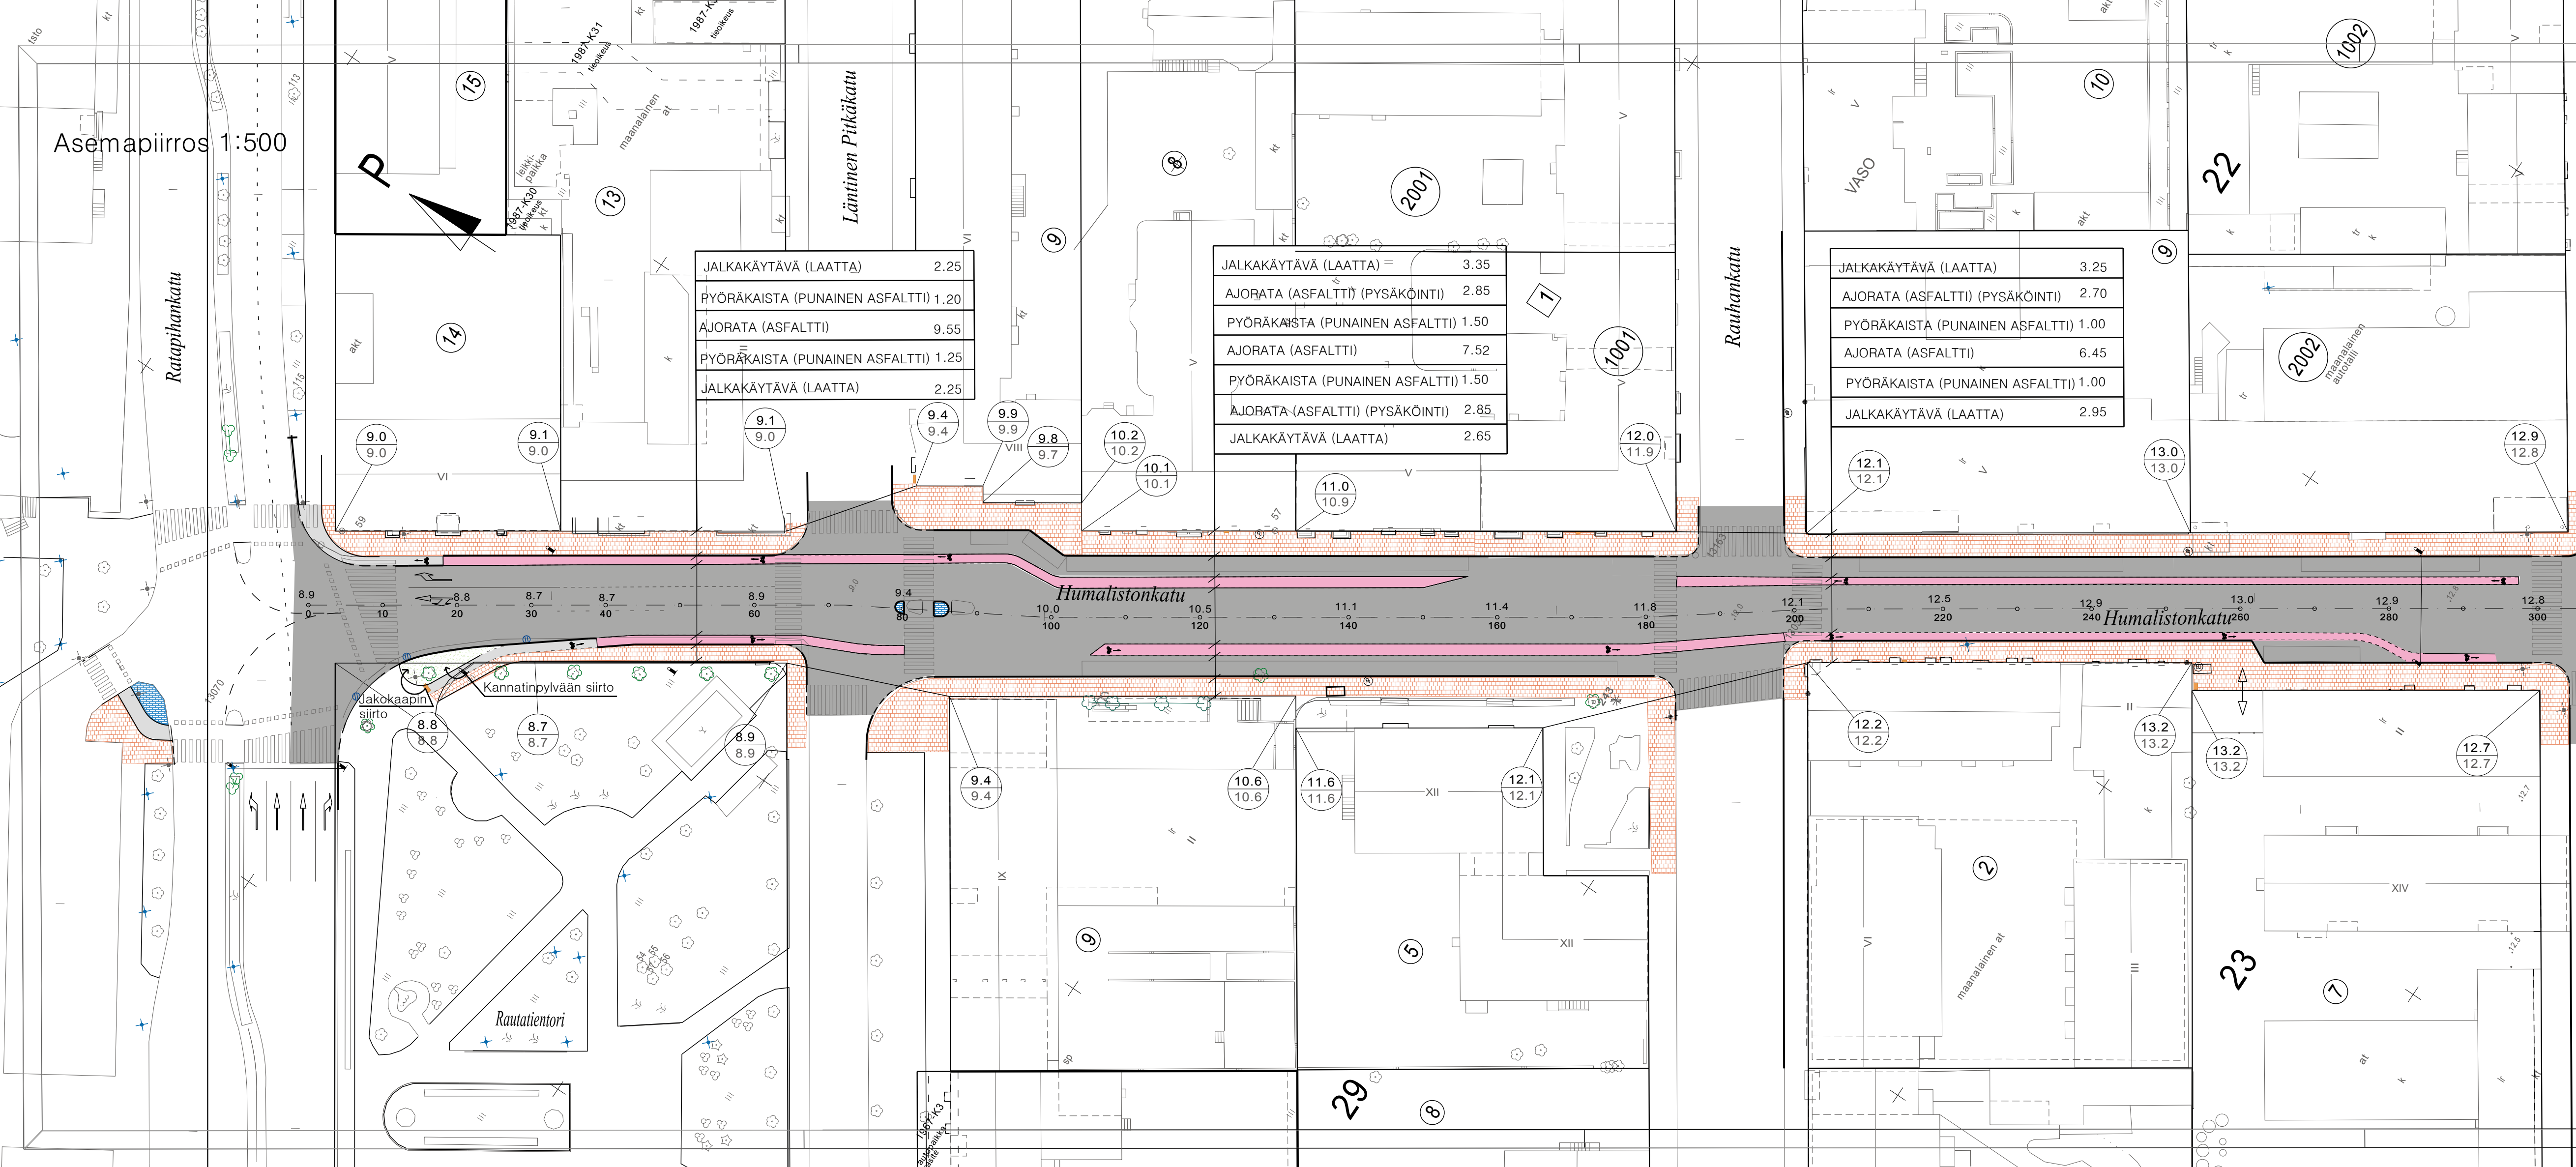


JALKAKÄYTÄVÄ (LAATTA)	2.25
PYÖRÄKAISTA (PUNAINEN ASFALTTI)	1.20
AJORATA (ASFALTTI)	9.55
PYÖRÄKAISTA (PUNAINEN ASFALTTI)	1.25
JALKAKÄYTÄVÄ (LAATTA)	2.25

JALKAKÄYTÄVÄ (LAATTA)	3.35
AJORATA (ASFALTTI) (PYSÄKÖINTI)	2.85
PYÖRÄKAISTA (PUNAINEN ASFALTTI)	1.50
AJORATA (ASFALTTI)	7.52
PYÖRÄKAISTA (PUNAINEN ASFALTTI)	1.50
AJORATA (ASFALTTI) (PYSÄKÖINTI)	2.85
JALKAKÄYTÄVÄ (LAATTA)	2.65

JALKAKÄYTÄVÄ (LAATTA)	3.25
AJORATA (ASFALTTI) (PYSÄKÖINTI)	2.70
PYÖRÄKAISTA (PUNAINEN ASFALTTI)	1.00
AJORATA (ASFALTTI)	6.45
PYÖRÄKAISTA (PUNAINEN ASFALTTI)	1.00
JALKAKÄYTÄVÄ (LAATTA)	2.95

Tyypipoikkileikkaus 1:100
PL 120.00

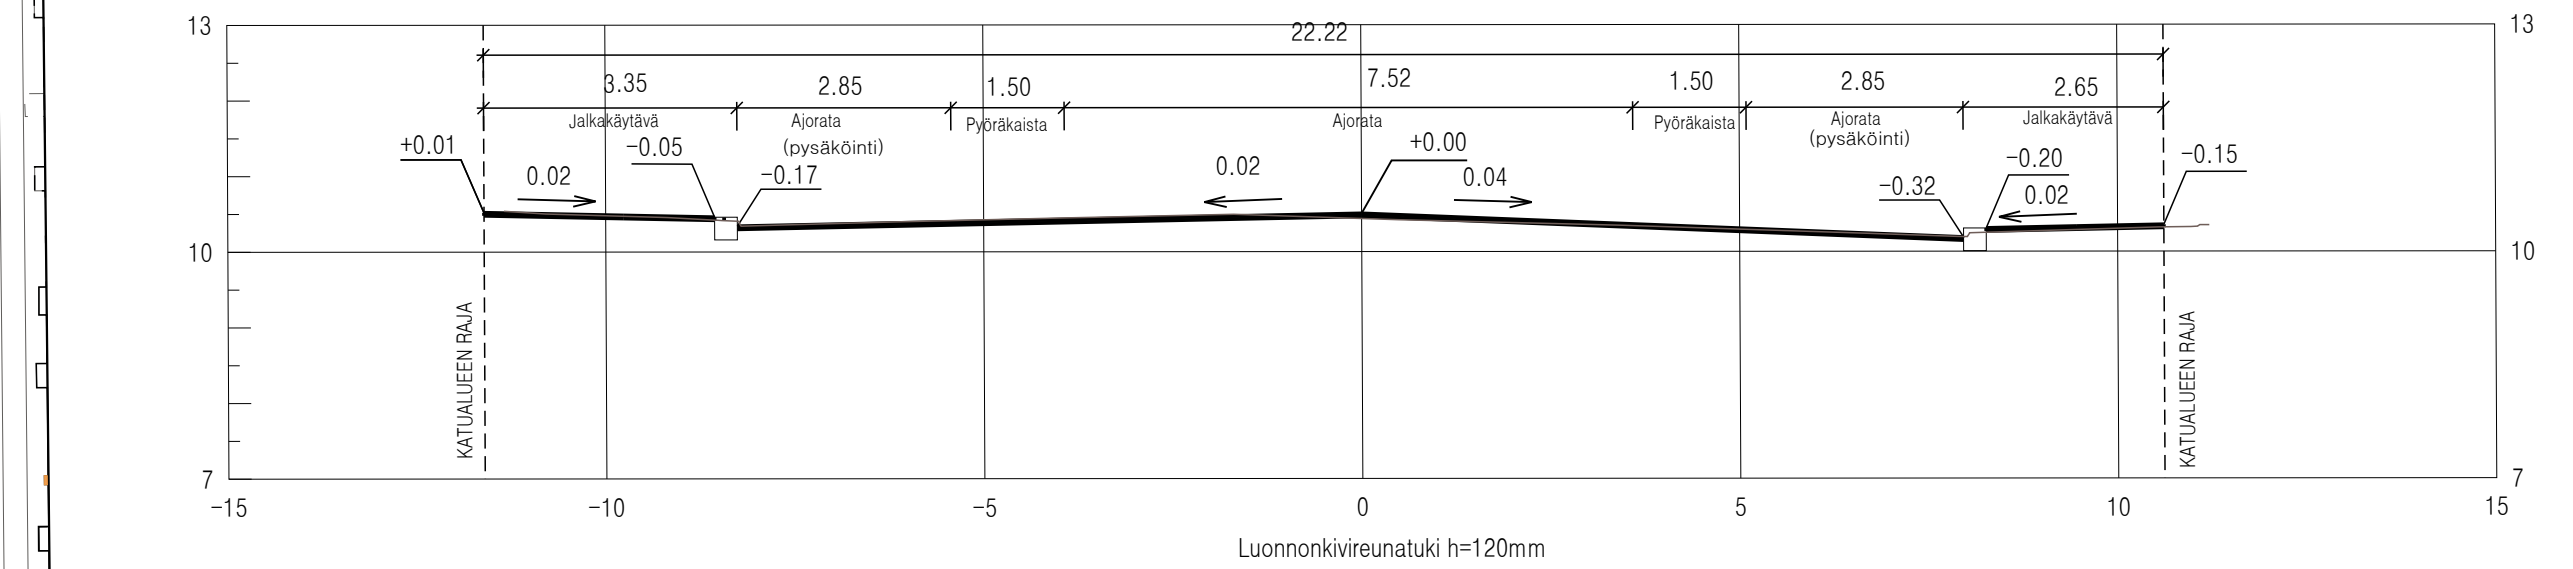

Merkkien selitykset:

- 13.0
13.0 SUUNNITELTU KORKEUS
MAANPINNAN KORKEUS
- 13.0 SUUNNITELTU KORKEUS
- ASFALTTI, AJORATA
- PUNAINEN ASFALTTI, PYÖRÄTIE
- PUNAINEN ASFALTTI, PYÖRÄKAISTA
- BETONILAATTA
- BETONIKIVEYS
- REUNATUKI
- MADALLETTU REUNATUKI
- PINNAN TASOSSA OLEVA REUNAKIVI (pyörätien yhteydessä)
- SUUNNITELTU KAIVO

22 KORTTELINUMERO
9 REKISTERISSÄ OLEVA TONTTI
1 TONTTI, EI REKISTERISSÄ

Koordinaattijärjestelmä:
Taso X,Y: ETRS-GK23
(EUREF-FIN)
Korkeus Z: N2000

HYVÄKSYNTY: Kiinteistöliikelaitoksen johtokunta hyväksynyt 30.9.2015 § 481
VIRAN PUOLESTA: Kaupunginsihteerit Pia Bergström

KAUPUNGINOSA: VII
ASEMAKAAVA: 3.7.1897 (1/1897)
DIAARINUMERO: 12026-2011
LIKENNESUUNNITELMA: L 4920 035
KATULLUOKKA: Ajorata 3, jalkakäytävä 5

KORVAA PIIRUSTUKSEN:
KORVAA OSITTAIN PIIRUSTUKSEN: E 4920 008, A 4920 007, A 4920 021

KORVATTU PIIRUSTUKSELLA:
KORVATTU OSITTAIN PIIRUSTUKSELLA:

TUNN. MUUTOS TAI TÄYDENNYS PÄIVÄYS SUUNNIT. PIIRIT. TARKK. HYV.

TURUN KAUPUNGIN YMPÄRISTÖTOIMIALA KAUPUNKISUUNNITTELU SUUNNITTELUYKSIKKO		Puolalankatu 5 20100 Turku etunimi.sukunimi@turku.fi puh 02-330 000 fax 02-330 5050
KOHDE HUMALISTONKATU välillä Ratapihankatu–Puutarhakatu	SISÄLTÖ KATUSUUNNITELMA	
SUUNNITTELIJA Juha Syrjänen	SUUNNITTELUAVUSTAJA Marja-Leeni Vasama	TARKASTANUT Kari Linnakoski
PÄIVÄYS 10.6.2015	HYVÄKSYJÄ Matti Salonen SUUNNITTELUPIIRIKKO	MITTAKAAVA 1:500, 1:100 PIIRUSTUSNUMERO K 4920 038
		MUUTOS